




Przekrój normalny z chodnikiem przy jezdni - skala 1:50

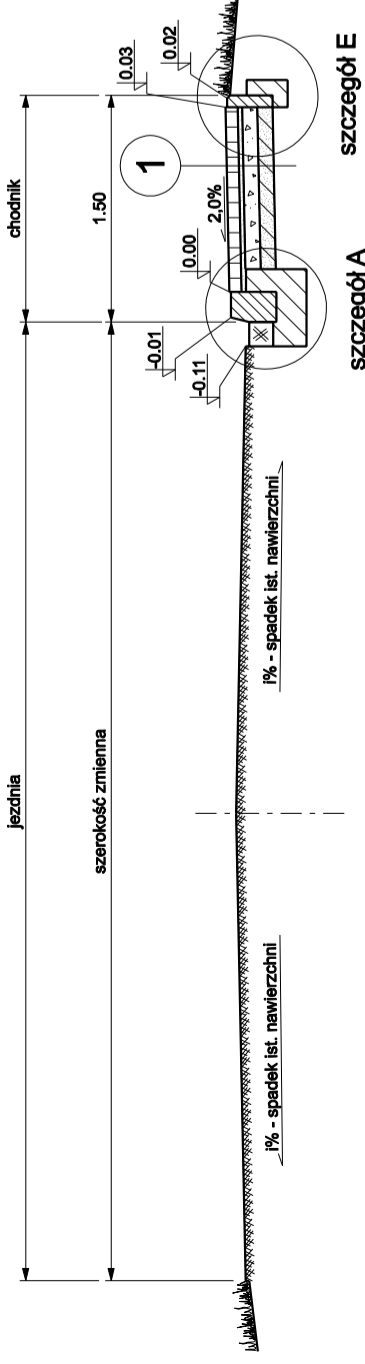


Przekrój normalny z chodnikiem i pasem zieleni - skala 1:50

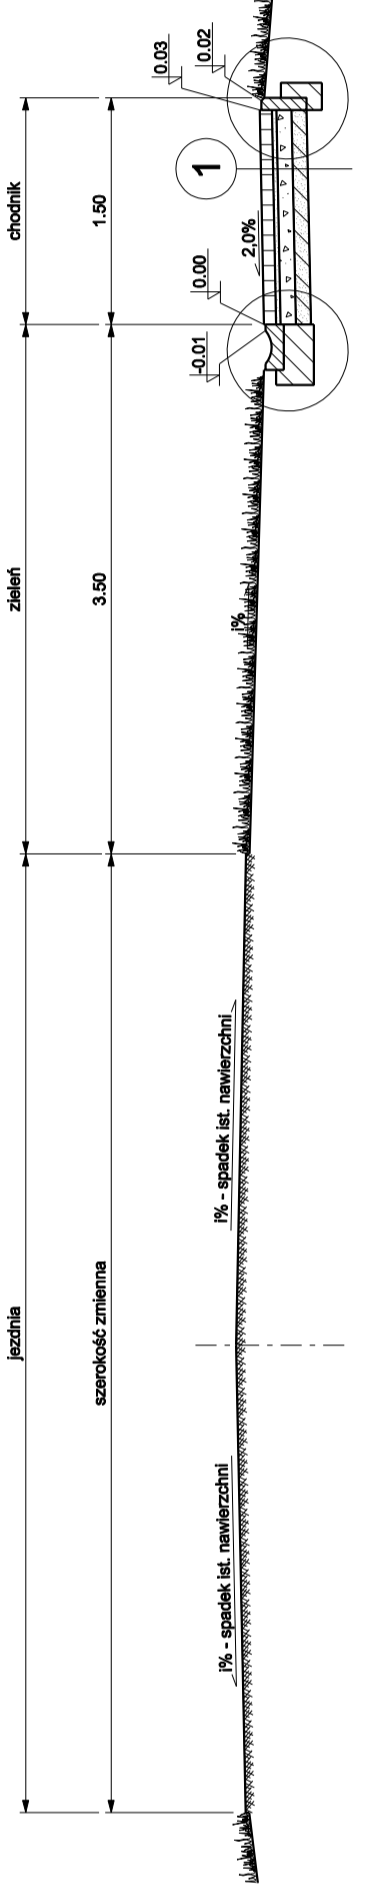

Przekrój normalny ze "zjazdem krótkim" - skala 1:50

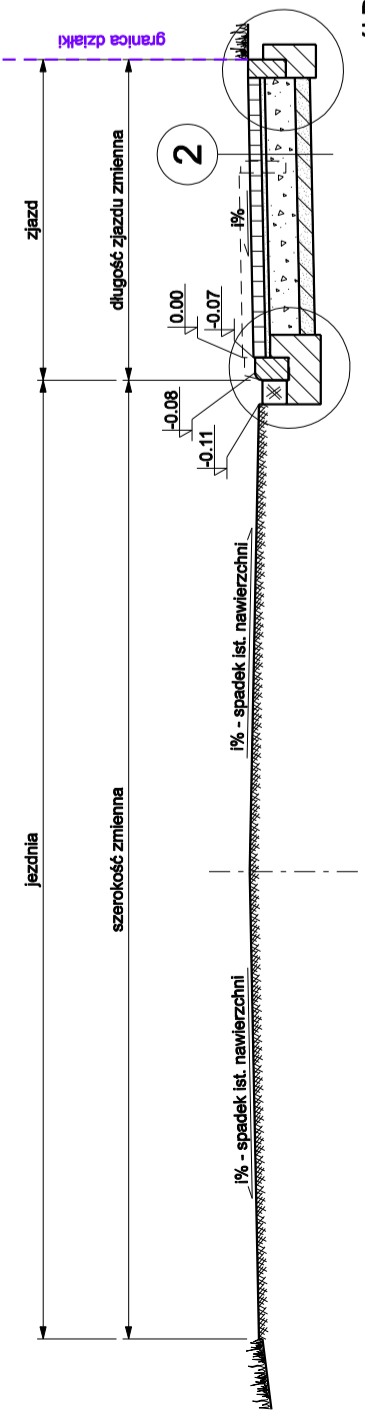


Przekrój normalny ze "zjazdem długim" - skala 1:50

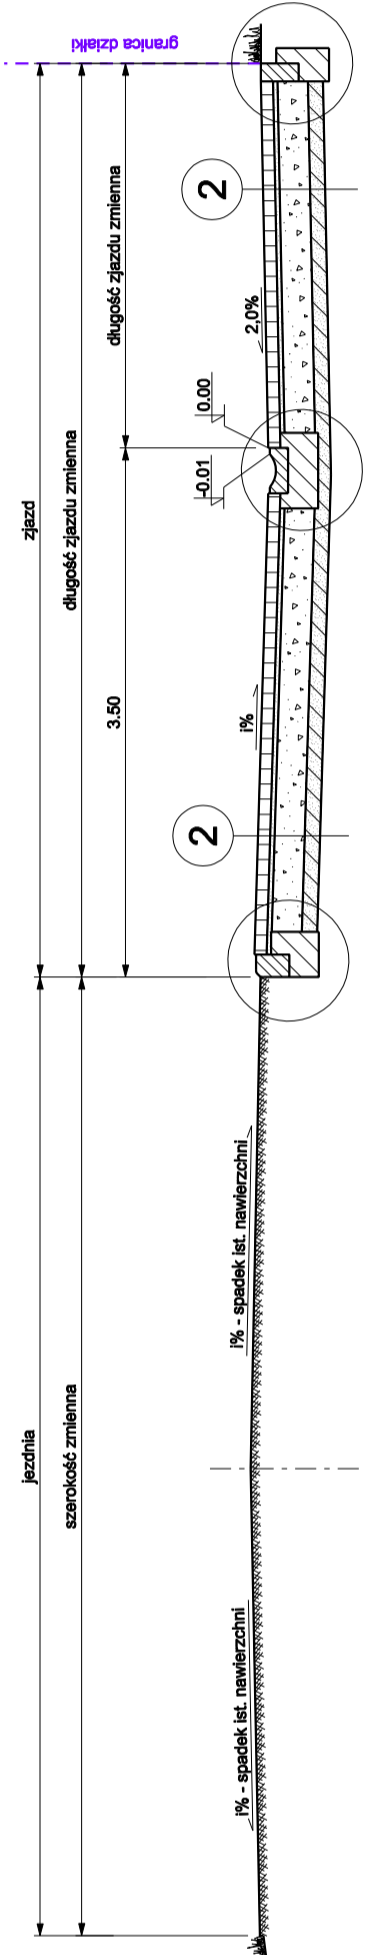


Szczegół F - skala 1:20

ściek korytkowy przy chodniku

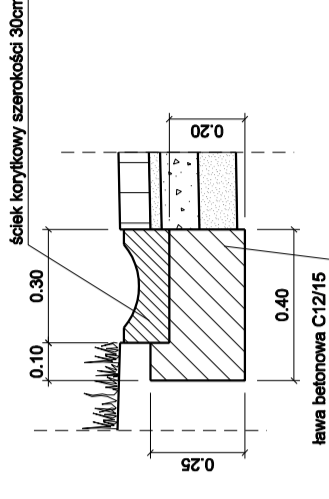

Szczegół G - skala 1:20

ściek korytkowy na zjeździe

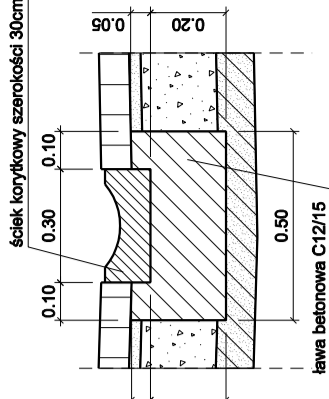

1

| | |
|-------|-----------------------------------|
| 8 cm | koszka betonowa prostokątna szara |
| 3 cm | podsyпка cementowo-pleiskowa 1:4 |
| 10 cm | mieszanka mineralna 0/31.5 |
| 10 cm | piasek średni |
| | podłoża gruntowe |

2

| | |
|-------|--------------------------------------|
| 8 cm | koszka betonowa prostokątna czarna |
| 3 cm | podsyпка cementowo-pleiskowa 1:4 |
| 20 cm | mieszanka mineralna 0/31.5 |
| 10 cm | stabilizacja cementowa klasy 2.5 MPa |
| | podłoża gruntowe |


Zakład Usług Instalacyjnych MINSTAL Brzeg Marta Sudak

| | |
|------------|---|
| PRACOWNIA: | 49-300 Brzeg, ul. Poznańska 22 |
| KONTAKT: | tel. (77)416 40 78; 606-45-64-73 msudak@op.pl |

INWESTOR:
Gmina Lewin Brzeski
Urząd Miejski Lewin Brzeski
ul. Rynek 1, 49-340 Lewin Brzeski


NAZWA INWESTYCJI:

PROJEKT KANALIZACJI SANITARNEJ W MIEJSCOWOSCIACH SKOROGOSZCH-CHROŚCINA GMINA LEWIN BRZESKI WRAZ Z BUDOWĄ CHODNIKÓW W PASIE DROGI WOJEWÓDZKIEJ W M. CHROŚCINA

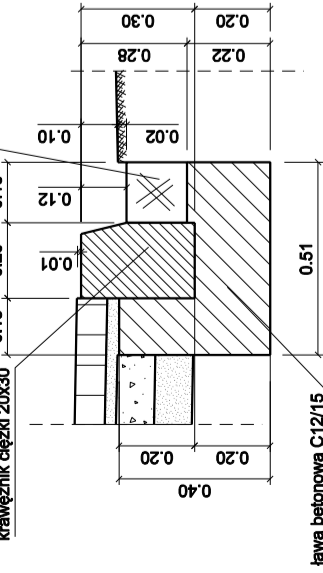


Szczegół A - skala 1:20

krawężnik i ściek

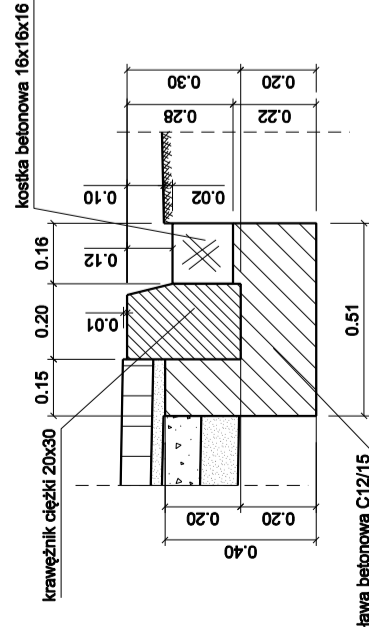


Szczegół B - skala 1:20

krawężnik najazdowy i ściek

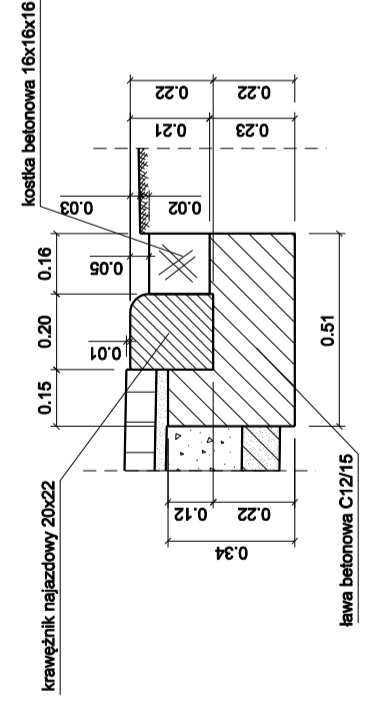


Szczegół C - skala 1:20

krawężnik najazdowy

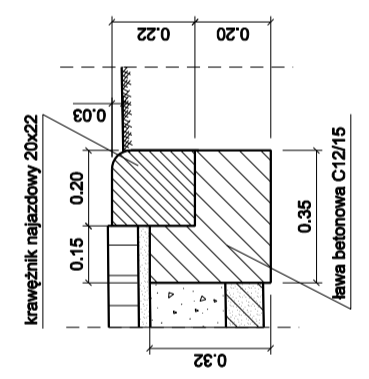

Szczegół D - skala 1:20

opornik betonowy

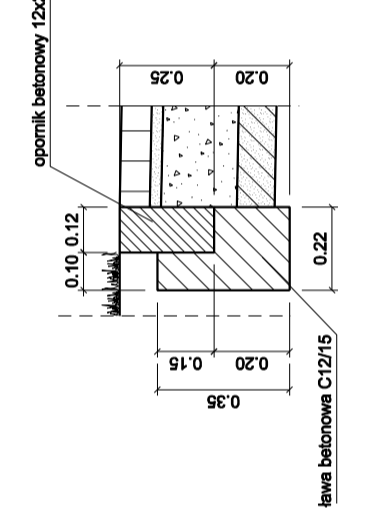

Szczegół E - skala 1:20

obrzeże chodnikowe

