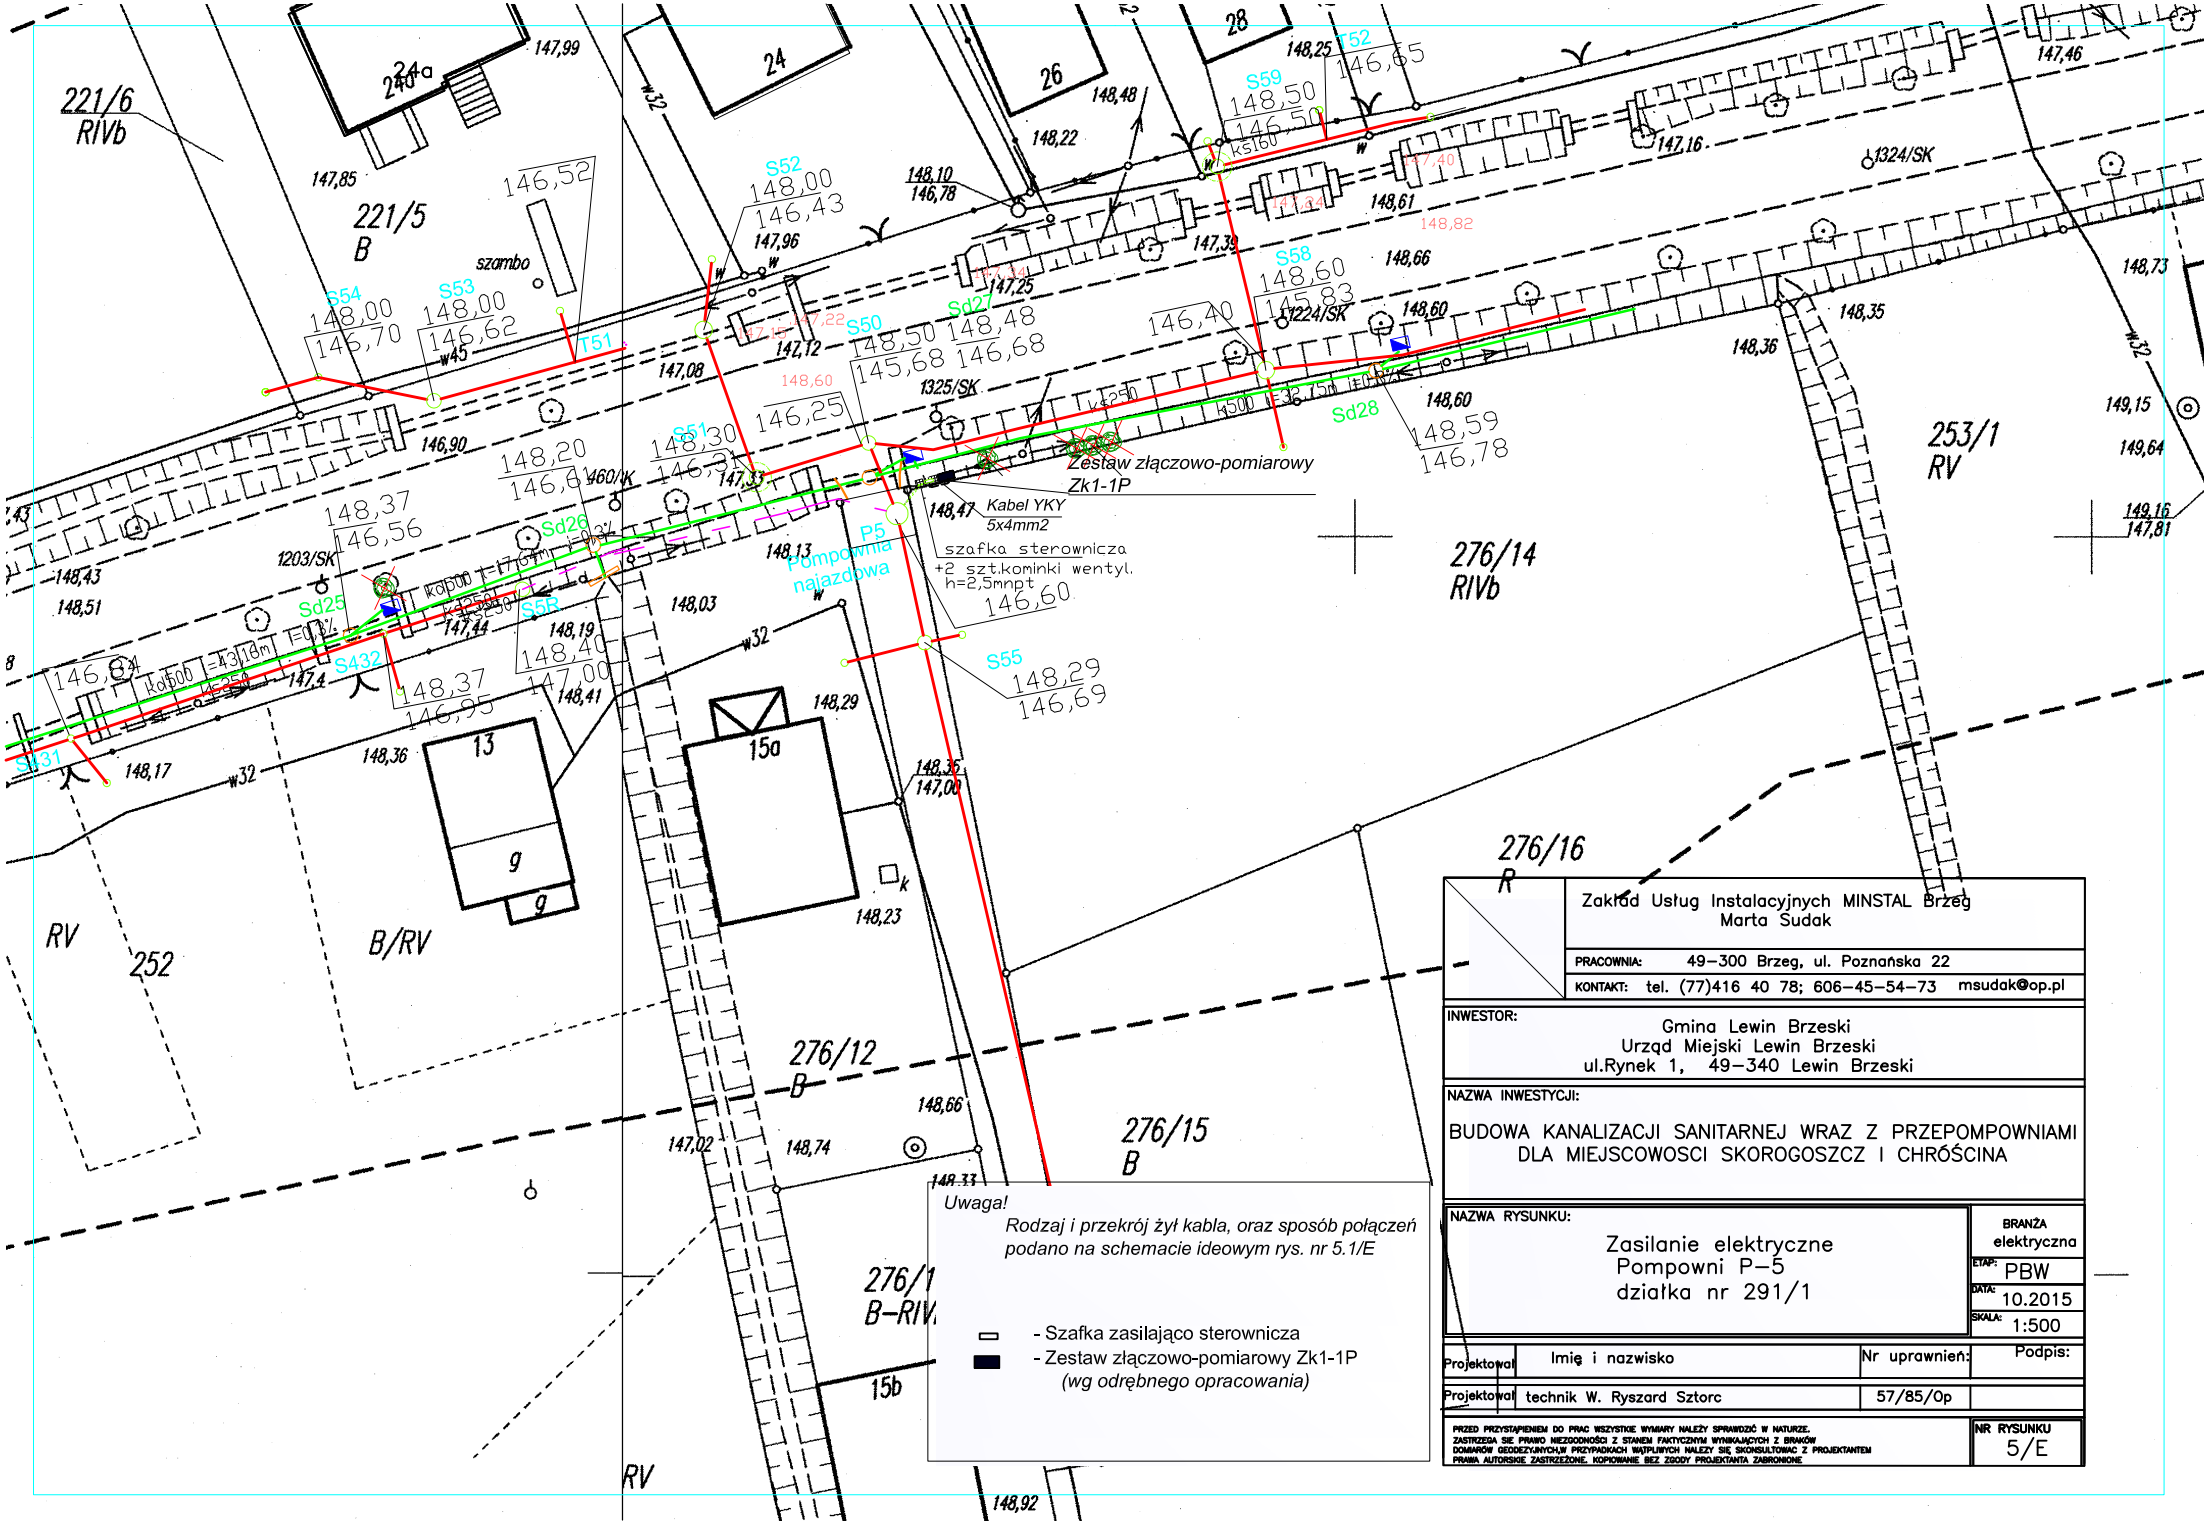

Zakład Usług Instalacyjnych MINSTAL Brzeg
Marta Sudak
PRACOWNIA: 49–300 Brzeg, ul. Poznańska 22
KONTAKT: tel. (77)416 40 78; 606–45–54–73 msudak@op.pl

INWESTOR:
Gmina Lewin Brzeski
Urząd Miejski Lewin Brzeski
ul.Rynek 1, 49–340 Lewin Brzeski

NAZWA INWESTYCJI:
BUDOWA KANALIZACJI SANITARNEJ WRAZ Z PRZEPOMPOWNIAMI DLA MIEJSCOWOSCI SKOROGOSZCZ I CHRÓŚCINA

NAZWA RYSUNKU:
Zasilanie elektryczne
Pompowni P–5
działka nr 291/1

BRANŻA: elektryczna
ETAP: PBW
DATA: 10.2015
SKALA: 1:500

	Imię i nazwisko	Nr uprawnień:	Podpis:
Projektował			
Projektował	technik W. Ryszard Sztorc	57/85/Op	

PRZED PRZYSTĄPIENIEM DO PRAC WSZYSTKIE WYMIARY NALEŻY SPRAWDZIĆ W NATURZE.
ZASTRZEGA SIĘ PRAWO NIEZGODNOŚCI Z STANEM FAKTYCZNYM WYNIKAJĄCYCH Z BRAKÓW DOMIARÓW GEODEZYJNYCH.W PRZYPADKACH WĄTPLIWYCH NALEŻY SIĘ SKONSULTOWAĆ Z PROJEKTANTEM
PRAWA AUTORSKIE ZASTRZEŻONE. KOPIOWANIE BEZ ZGODY PROJEKTANTA ZABRONIONE

NR RYSUNKU: 5/E