


Arkusz 1

LEGENDA:

- sieć kanalizacji sanitarnej grawitacyjnej
- - - sieć kanalizacji sanitarnej ciśnieniowej
- przyłącze kanalizacji sanitarnej grawitacyjnej
- - - instalacja zewn. ks grawitacyjnej
- sieć wodociągowa (przełożenie, dopr.do H80)
- docelowe studnie ks Dn1200,600 i Dn400–przyłącze
- studnie przewiertowe – nadawcze Dn2000, zapuszczane z wypełnieniem docelowym: betonową studnią Dn1200
- ✗ drzewo do wycięcia


domiar trilateracyjny punktu data 08.2015

ŁĄCZY Z ARKUSZEM 2

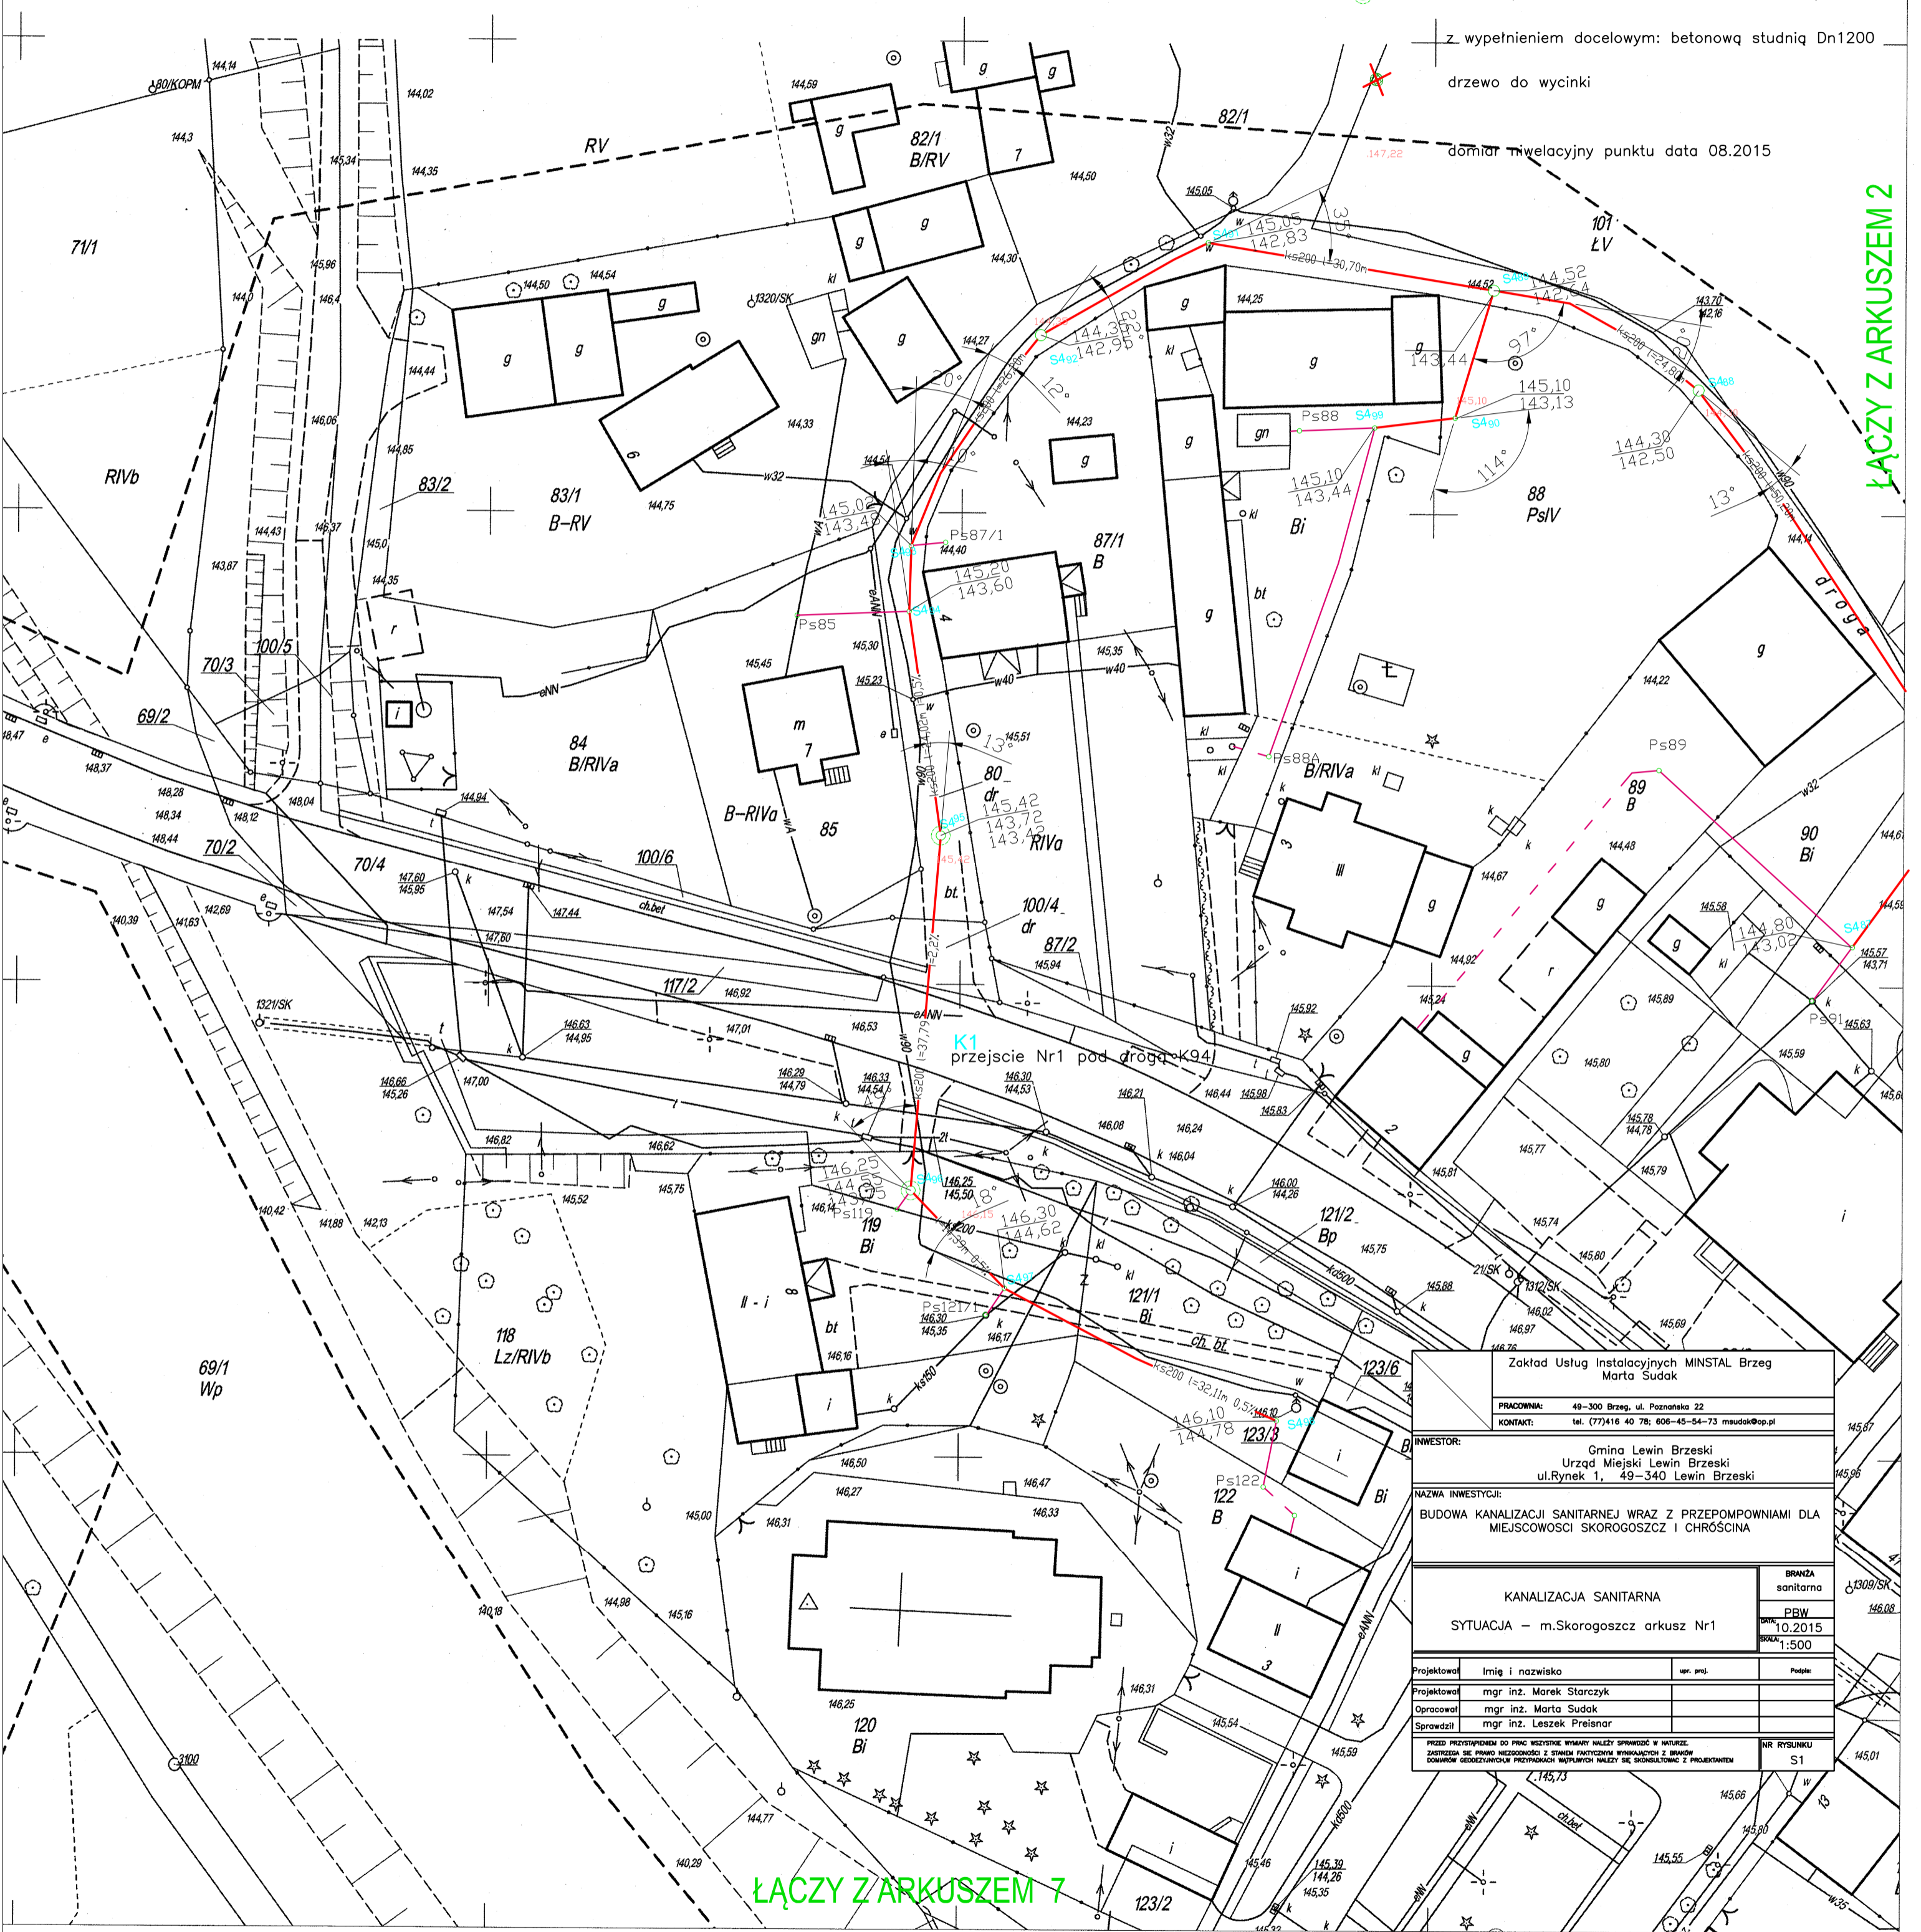

ŁĄCZY Z ARKUSZEM 7

Zakład Usług Instalacyjnych MINSTAL Brzeg Marta Sudak			
PRACOWNIA: 49-300 Brzeg, ul. Północna 22			
KONTAKT: tel. (77)416 40 78; 606-45-54-73 msudak@op.pl			
INWESTOR: Gmina Lewin Brzeski Urząd Miejski Lewin Brzeski ul.Rynek 1, 49-340 Lewin Brzeski			
NAZWA INWESTYCJI: BUDOWA KANALIZACJI SANITARNEJ WRAZ Z PRZEPOMPOWNIAMI DLA MIEJSCOWOŚCI SKOROGOSZCZ I CHRÓŚCINA			
KANALIZACJA SANITARNA			BRANŻA sanitarna
SYTUACJA – m.Skorogoszcz arkusz Nr1			DATA 10.2015
			SKALA 1:500
Projektował	Imię i nazwisko	upr. prof.	Podpis
Projektował	mgr inż. Marek Starczyk		
Opracował	mgr inż. Marta Sudak		
Sprawił	mgr inż. Leszek Preisnar		
PRZED PRZEPROMIENIENIEM DO PRACY WYKONANE, WNIAMY NALEŻY SPRAWDZIĆ W NATURZE. ZAKAZEM SIĘ PRACY NIEODPOWIEDZIALNEJ Z BŁĘDNĄ PRZYJĘCIEM WYNIKÓW I BŁĘDNĄ DOMIARÓW GEODEZYJNYCH PRZYPADKOWO WPLYWÓW NALEŻY SIĘ SKONSULTOWAĆ Z PROJEKTANTEM			NR RYSUNKU S1

Poświadczam się że niniejszy dokument został opracowany w wyniku prac geodezyjnych i kartograficznych, których rezultaty zawiera operat techniczny wpisany do ewidencji materiałów państwowego zasobu geodezyjnego i kartograficznego	
Organ prowadzący państwowy zasób geodezyjny i kartograficzny	Starosta Brzeski
Identyfikator ewidencyjny materiału zasobu operat. technicznego	P.1601.2015. 258
Data wpisania operatu technicznego do ewidencji materiałów zasobu	23-02-2015
Imię, nazwisko i podpis osoby reprezentującej organ	 z upr. Starosta Krystyna Machowicz Inspektor w Wydziale Geodezji i Gospodarki Nieruchomościami

gmina: Lewin Brzeski
Obwód: Skorogoszcz
Nr sekcji: 463-442-194
Skala 1:500

ewin Brzeski 14-02-2015

Nie wyklucza się istnienia w terenie innych nie wykazanych na rysunku urządzeń geodezyjnych, które nie były zabudowane do momentu wykonania tego arkusza, o których brak jest informacji w instytucjach branżowych.

GEODETA UPRAWNIONY
Franciszek Kapka
Upr. Zaw. 1325

USŁUGI GEODEZYJNE "GEORAD"
Radosław Wierzbę
49-340 Lewin Brzeski, ul. Okrzei 6
tel. 501 324 905
NIP: 747-136-71-46 REGON: 532174060