


Arkusz 2

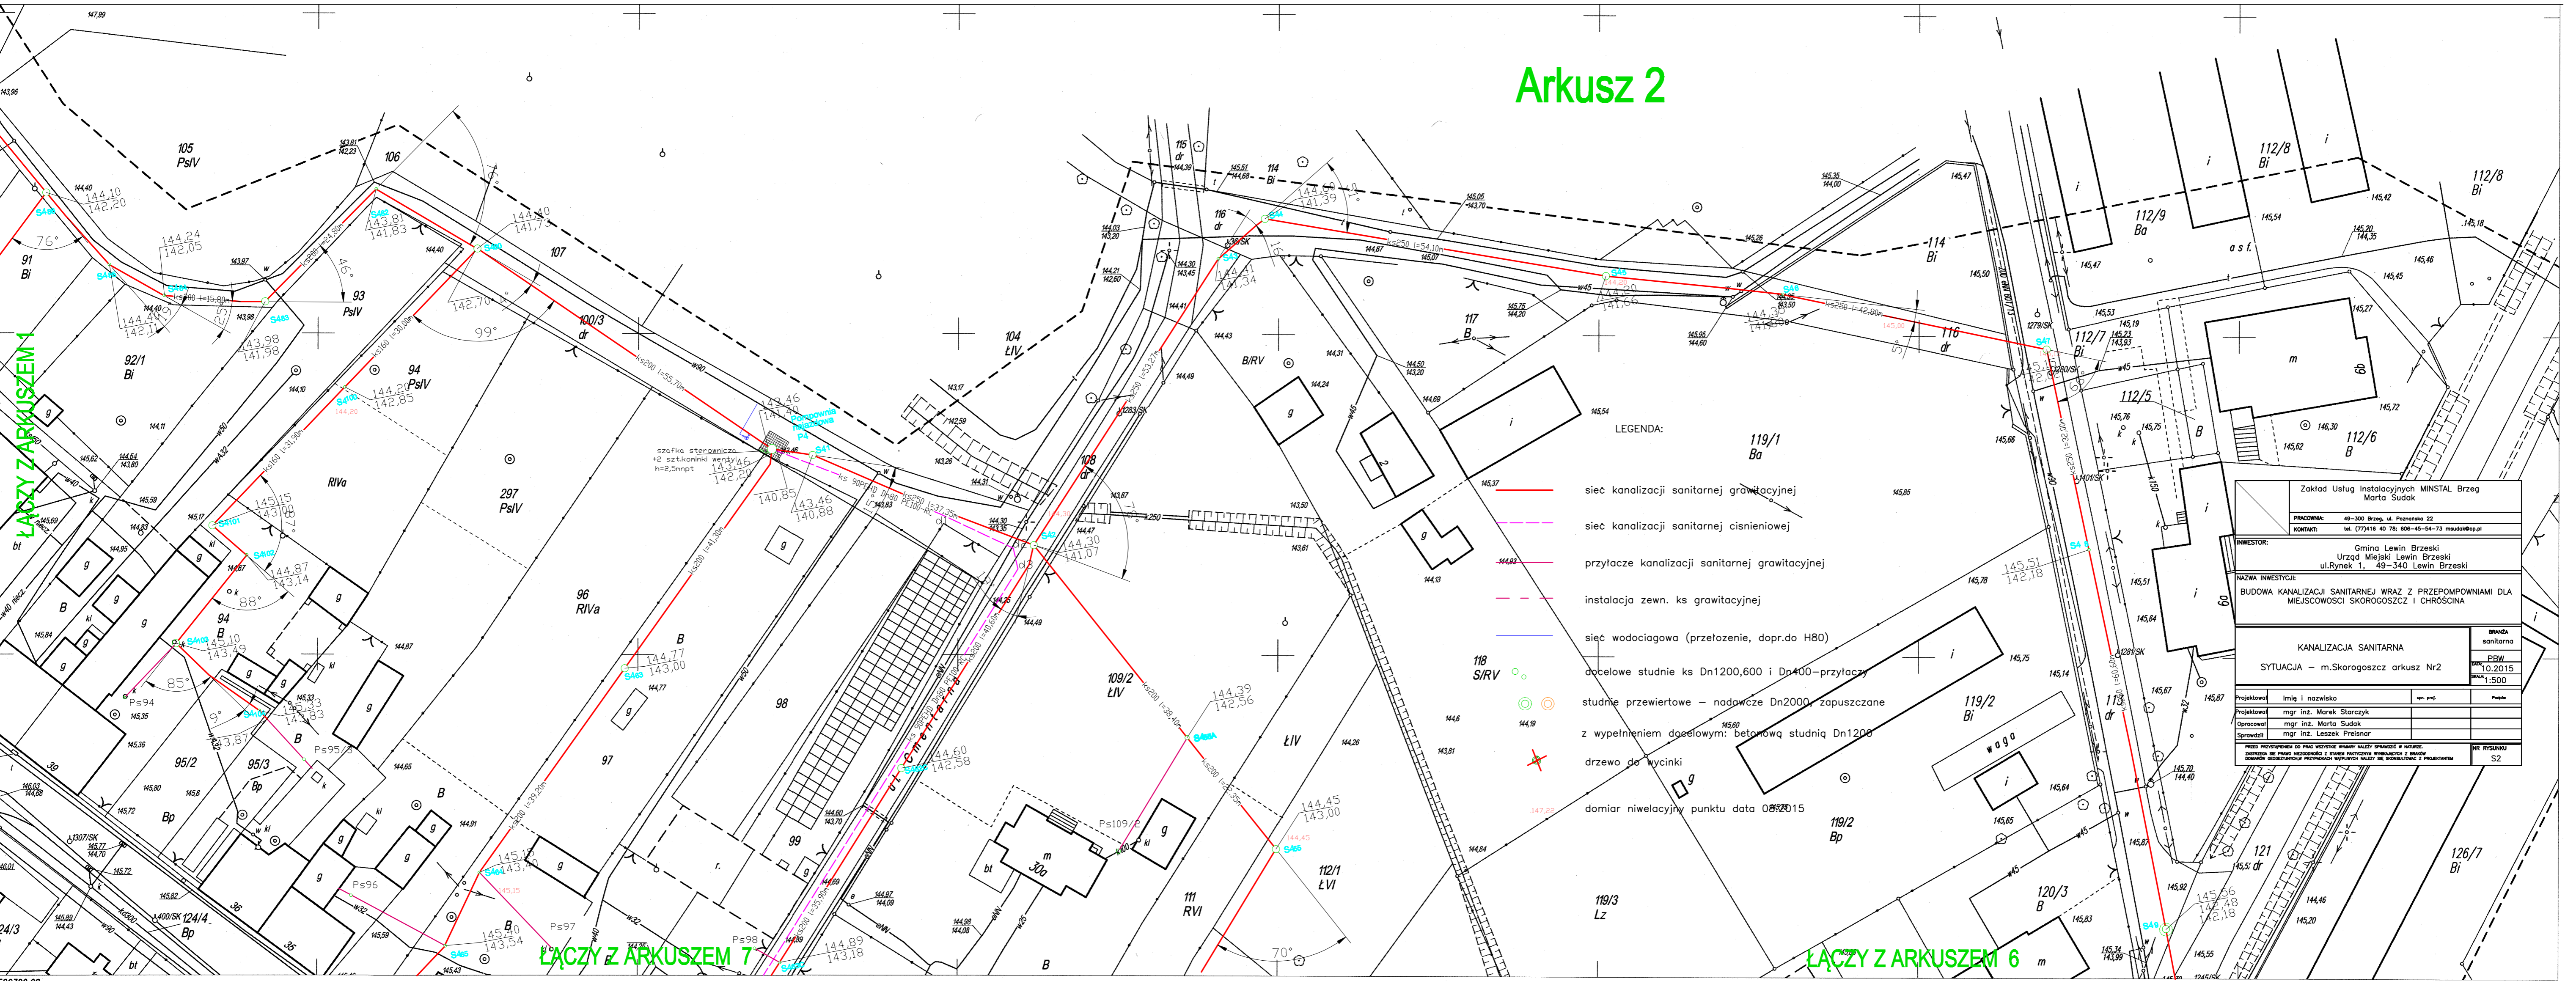

ŁĄCZY Z ARKUSZEM 1

ŁĄCZY Z ARKUSZEM 7

ŁĄCZY Z ARKUSZEM 6

- LEGENDA:
- sieć kanalizacji sanitarnej grawitacyjnej
 - sieć kanalizacji sanitarnej ciśnieniowej
 - przyłącze kanalizacji sanitarnej grawitacyjnej
 - instalacja zewn. ks grawitacyjnej
 - sieć wodociągowa (przełożenie, dopr.do H80)
 - docelowe studnie ks Dn1200,600 i Dp400-przyłącza
 - studnie przewiertowe – nadawcze Dn2000, zapuszczane z wypełnieniem docelowym: betonową studnią Dn1200
 - ✕ drzewo do wycinki
 - ✕ domiar niwelacyjny punktu data 08.02.2015

Zakład Usług Instalacyjnych MINSTAL Brzeg Marta Sudał	
PRACOWNIA:	49-300 Brzeg, ul. Poznańska 22
KONTAKT:	tel. (77) 416 40 78, 606-45-54-73 maudal@op.pl
INWESTOR:	Gmina Lewin Brzeski Urząd Miejski Lewin Brzeski ul. Rynek 1, 49-340 Lewin Brzeski
NAZWA INWESTYCJI:	BUDOWA KANALIZACJI SANITARNEJ WRAZ Z PRZEPOMPNIAMI DLA MIEJSCOWOŚCI SKOROGOSZCZ I CHRÓSCINA
KANALIZACJA SANITARNA	
SYTUACJA – m.Skorogoszcz arkusz Nr2	
BRANŻA:	sanitarna
PRW:	10.2015
SKALA:	1:500
Projektował:	Imię i nazwisko
Projektował:	mgr inż. Marek Starczyk
Doprowadził:	mgr inż. Marta Sudał
Sprawił:	mgr inż. Leszek Preisnar
PRZED PRZEKAZANIEM DO FINISZOWANIA WALEJ SPRAWDZIĆ W NATURZE DOKŁADNOŚĆ PRZEKAZANIA WYKONANIA I WYKONANIA Z WYKONANIA DOKŁADNOŚĆ PRZEKAZANIA WYKONANIA I WYKONANIA Z WYKONANIA	
BRZANSA:	S2

gmina: Lewin Brzeski
 Obręb: Skorogoszcz
 Nr sekcji: 463-442-194
 Skala 1:500

MAPA JEDNOSTKOWA DO CELÓW PROJEKTOWYCH -

1. Mapa rastrowo-wektorowa opracowana w technologii numerycznej w środowisku MikroMap na podstawie matrycy mapy zasadniczej.
2. Układ współrzędnych 1965 sfera 4.
3. Północ odniesienia "Krasnodar".
4. Treść wektorowa opracowana wg instrukcji K-1

ARKUSZ 2

Arkusz 1

Arkusz 2

Arkusz 6,7

Poświadczam, że niniejszy dokument został opracowany w wyniku prac geodezyjnych i kartograficznych których rezultaty zawiera operat techniczny wpisany do ewidencji materiałów państwowego zasobu geodezyjnego i kartograficznego

Organ prowadzący za reśwowy zasób geodezyjny i kartograficzny: Starosta Brzeski

Identyfikator ewidencyjny materiału zasobu operatu technicznego: P1601.2015.258

Data wpisania operatu technicznego do ewidencji materiałów zasobu: 23-02-2015

Imię, nazwisko i podpis osoby reprezentującej organ: z up. STAROSTY Krystyna Nachowicz

Lewin Brzeski 14-02-2015

Nie wyklucza się istnienia w terenie innych nie wykazanych na mapie urządzeń podziemnych, które nie były zniszczone do inwentaryzacji lub o których brak jest informacji w istniejących branżowych.

GEODETA UPRAWNIONY

Franciszek Kabra
 Ujęcie 1325

USŁUGI GEODEZYJNE "GEORAD"
 Radostaw Wierzbę
 49-340 Lewin Brzeski, ul. Okrzei 6
 tel. 501 324 905
 NIP: 747-136-71-46 REGON: 532176990