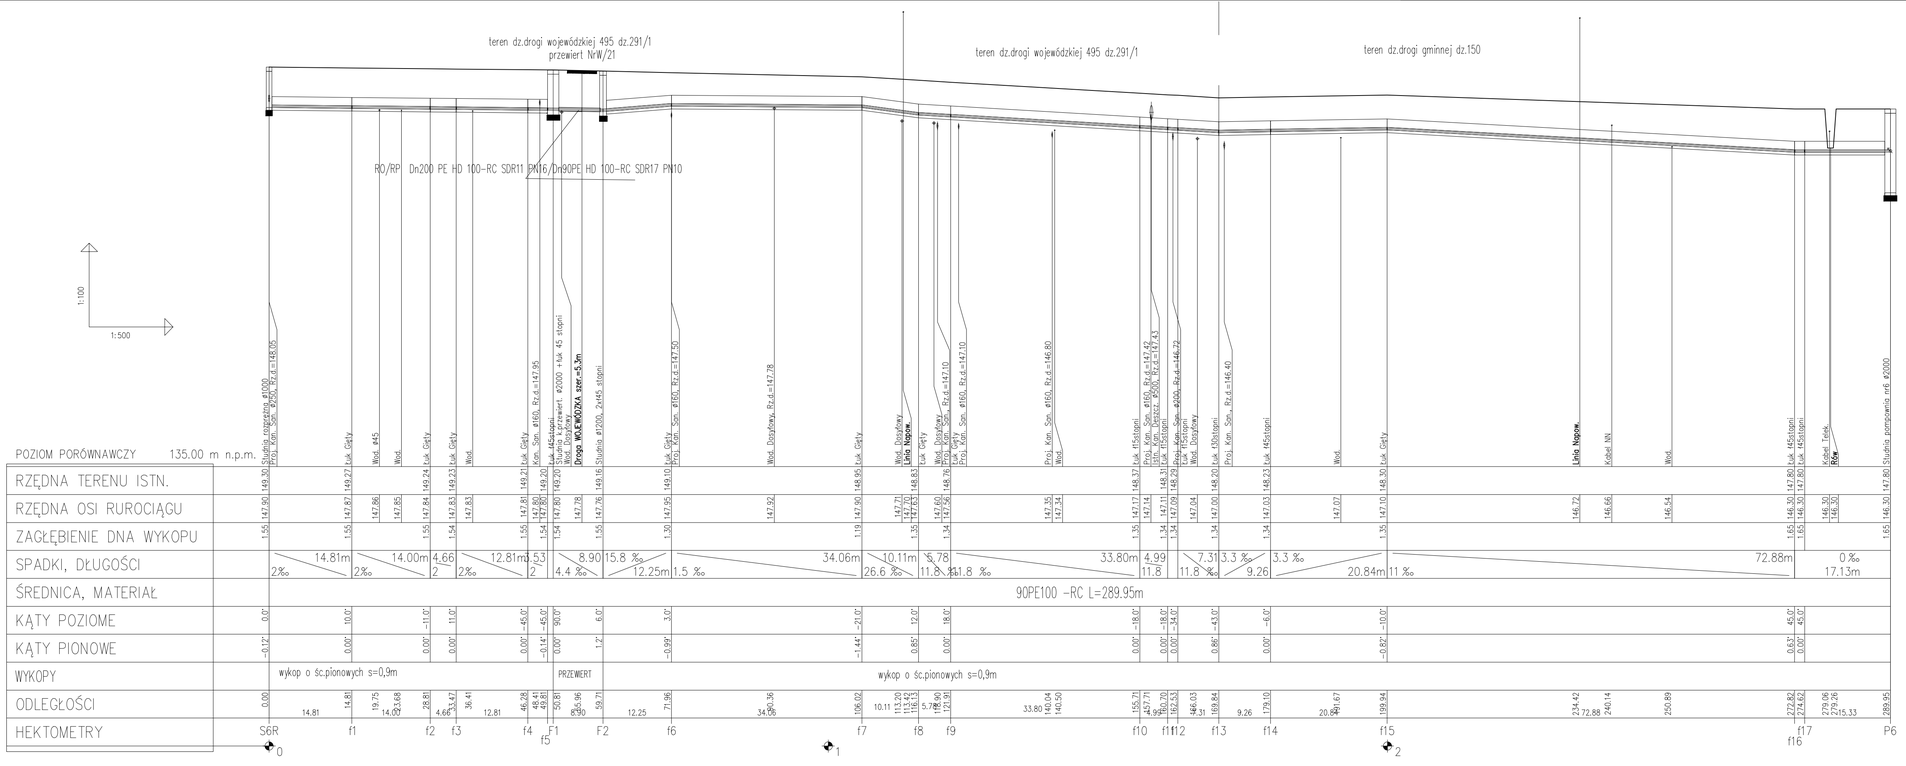
teren dz.drogi wojewódzkiej 495 dz.291/1
przewiert NrW/21
teren dz.drogi wojewódzkiej 495 dz.291/1
teren dz.drogi gminnej dz.150
RO/RP Dn200 PE HD 100-RC SDR11 PN16/Dn90PE HD 100-RC SDR17 PN10
1:100
1:500
Droga WOJEWÓDZKA szer.=5,3m
Wod.
Wod. Dopływ
