


Widok i przekrój przez urządzenie wlotu kd500 do zbiornika retencyjnego

WIDOK A-A

SKALA 1:25

dz.123/1 O.Chróścina

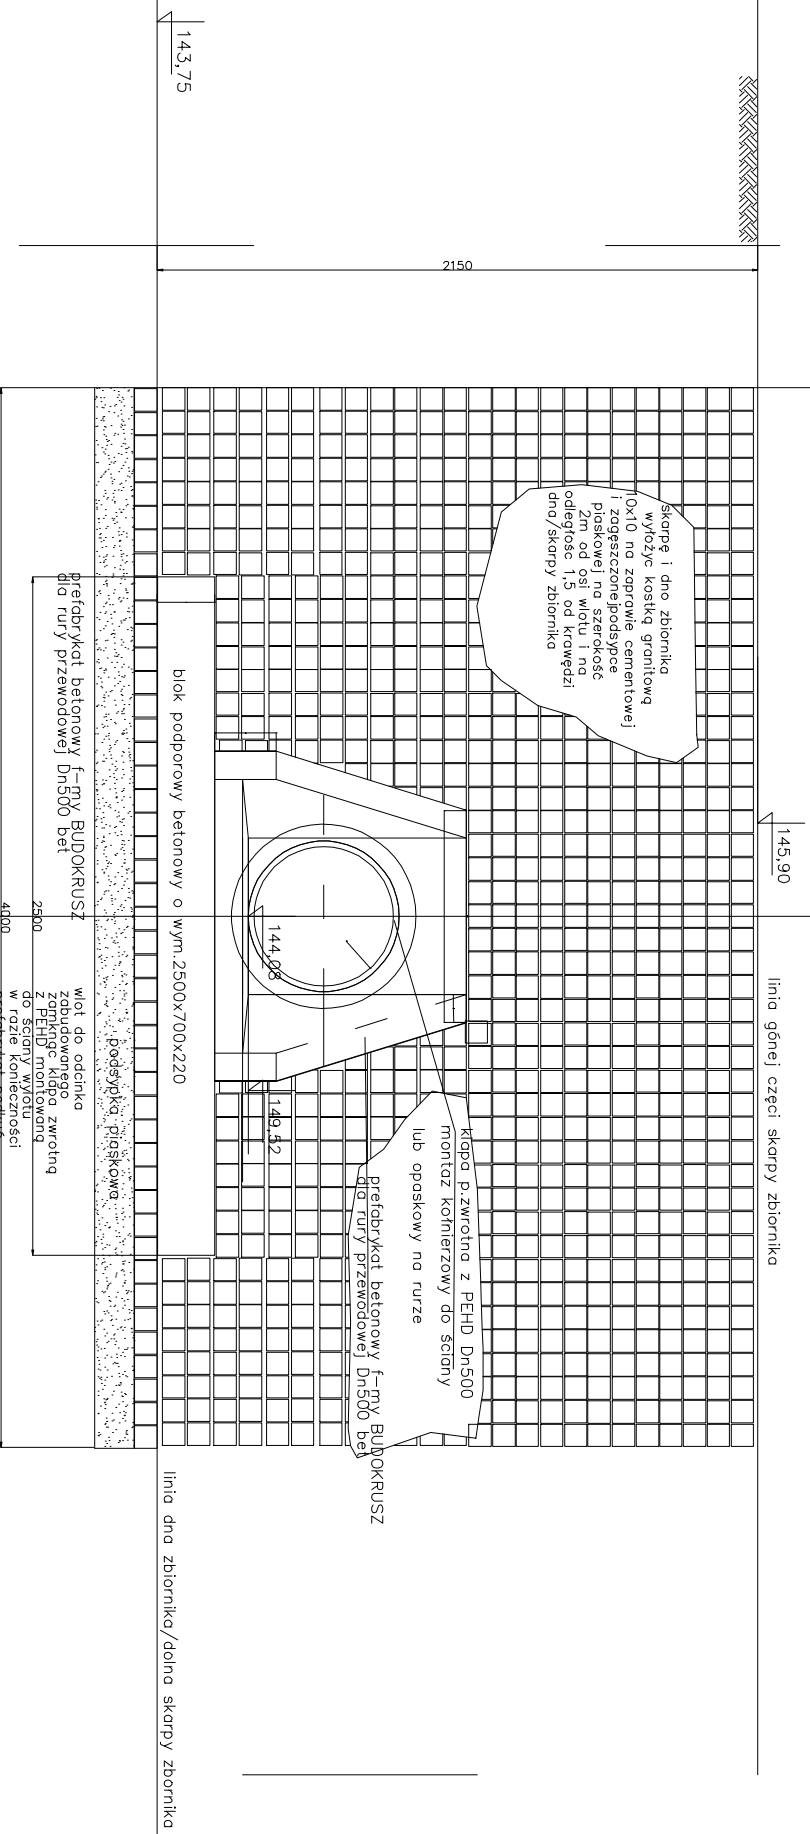

podsyпка piaskowa  

Rys.5A wrzesień 2015 Marta Sudak