


- Legenda:**
- nawierzchnia bitumiczna
 - nawierzchnia nieulepiona (tuczniowa)
 - nawierzchnia z kostki betonowej
 - nawierzchnia z płytek betonowych
 - nawierzchnia gruntowa
 - krawężnik betonowy 15x30x100 cm


UKŁAD MAP

**Projekt odtworzenia pasa drogowego
po robotach kanalizacyjnych w
miejscowości Lewin Brzeski**

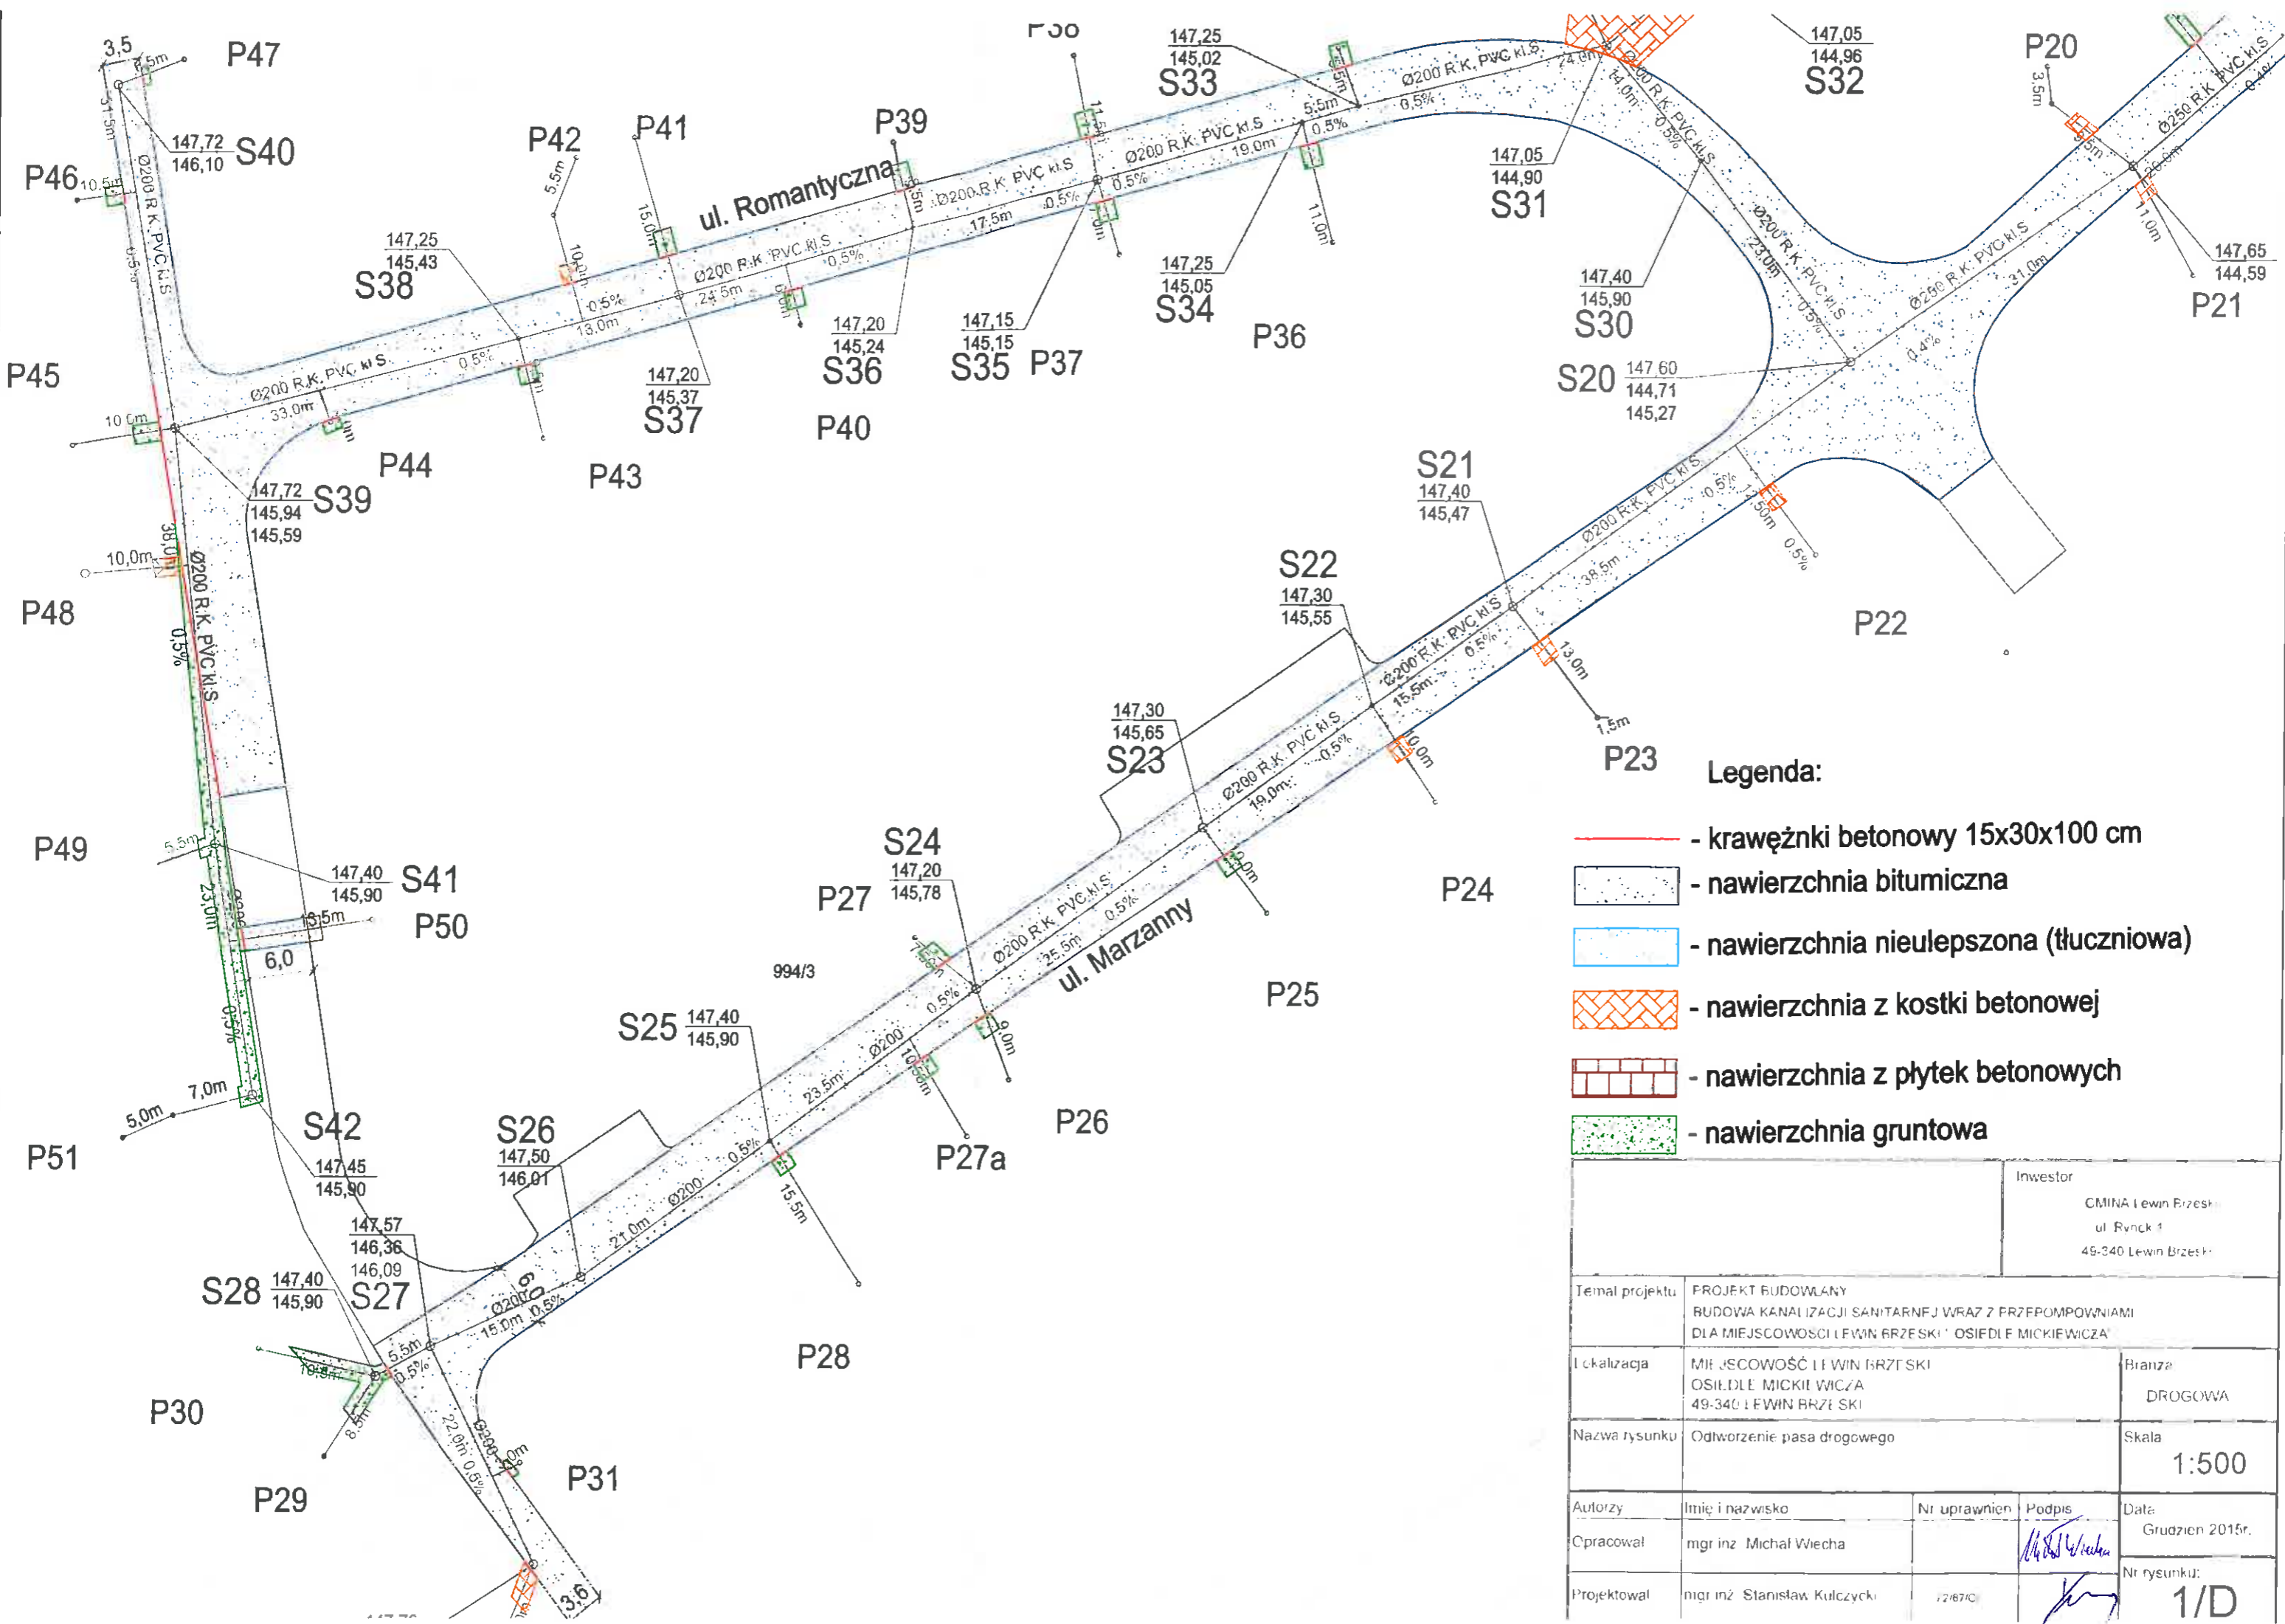

- Legenda:**
- - krawężniki betonowy 15x30x100 cm
 - nawierzchnia bitumiczna
 - nawierzchnia nieulepszona (tłuczniowa)
 - nawierzchnia z kostki betonowej
 - nawierzchnia z płytek betonowych
 - nawierzchnia gruntowa


		Inwestor		
		GMINA Lewin Brzeski ul. Rynek 1 49-340 Lewin Brzeski		
Temat projektu		PROJEKT BUDOWLANY BUDOWA KANAŁIZACJI SANITARNEJ WRAZ Z PRZEPOMPOWNIAMI DLA MIEJSCOWOŚCI LEWIN BRZESKI OSIEDLE MICKIEWICZA		
Lokalizacja		MIEJSCOWOŚĆ LEWIN BRZESKI OSIEDLE MICKIEWICZA 49-340 LEWIN BRZESKI	Branża DROGOWA	
Nazwa rysunku		Odtworzenie pasa drogowego		Skala 1:500
Autorzy	Imię i nazwisko	Nr uprawnień	Podpis	Data
Opracował	mgr inż. Michał Wiecha		<i>[Signature]</i>	Grudzień 2015r.
Projektował	mgr inż. Stanisław Kulczycki	12/670	<i>[Signature]</i>	Nr rysunku: 1/D

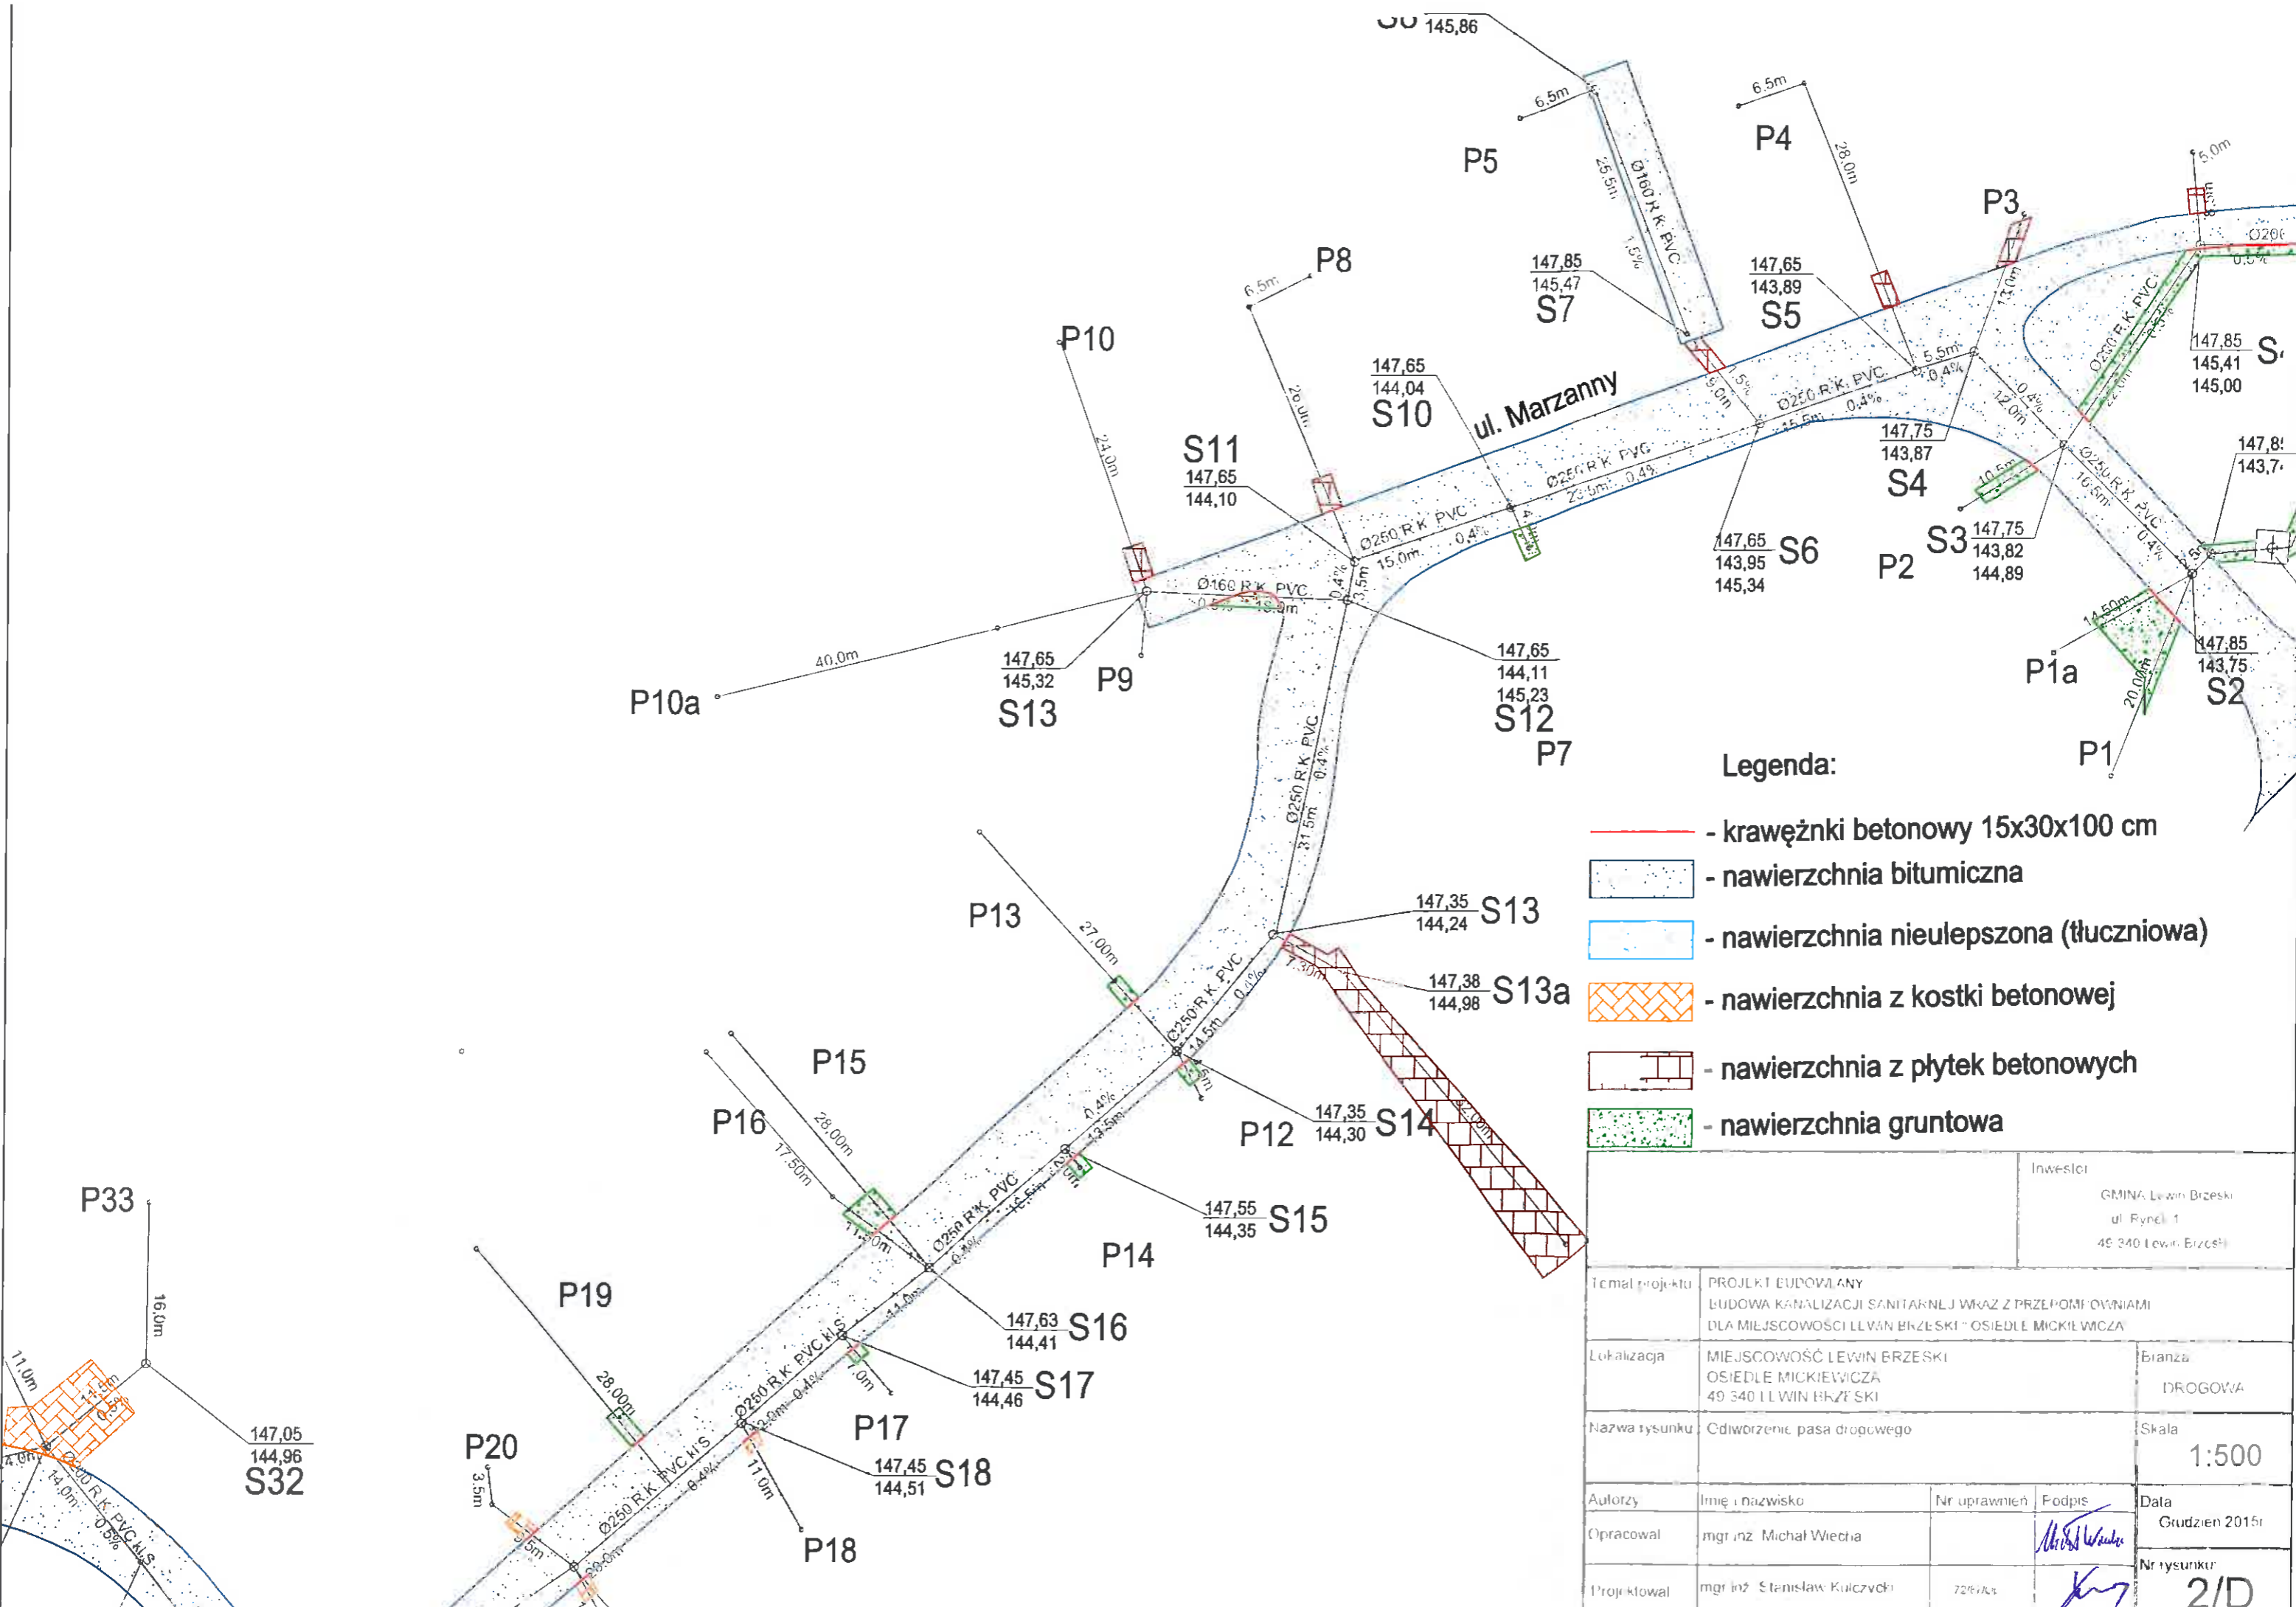

Legenda:

- - krawężniki betonowy 15x30x100 cm
- nawierzchnia bitumiczna
- nawierzchnia nieulepszona (tłuczniowa)
- nawierzchnia z kostki betonowej
- nawierzchnia z płytek betonowych
- nawierzchnia gruntowa

		Inwestor		
		GMINA Lewin Brzeski ul. Rynek 1 49-340 Lewin Brzeski		
Tytuł projektu		PROJEKT WYKONAWCZY BUDOWA KANALIZACJI SANITARNEJ WRAZ Z PRZEPOMIOWNIAMI DLA MIEJSCOWOŚCI LEWIN BRZESKI "OSIEDLE MICKIEWICZA"		
Lokalizacja		MIEJSCOWOŚĆ LEWIN BRZESKI OSIEDLE MICKIEWICZA 49-340 LEWIN BRZESKI	Branża DROGOWA	
Nazwa rysunku		Cdiwórenie pasa drogowego	Skala 1:500	
Autorzy	Imię i nazwisko	Nr uprawnień	Podpis	Data
Opracował	mgr inż. Michał Wiecha		<i>Michał Wiecha</i>	Grudzień 2015r
Projektował	mgr inż. Stanisław Kulczycki	7267/04	<i>Stanisław Kulczycki</i>	Nr rysunku 2/D

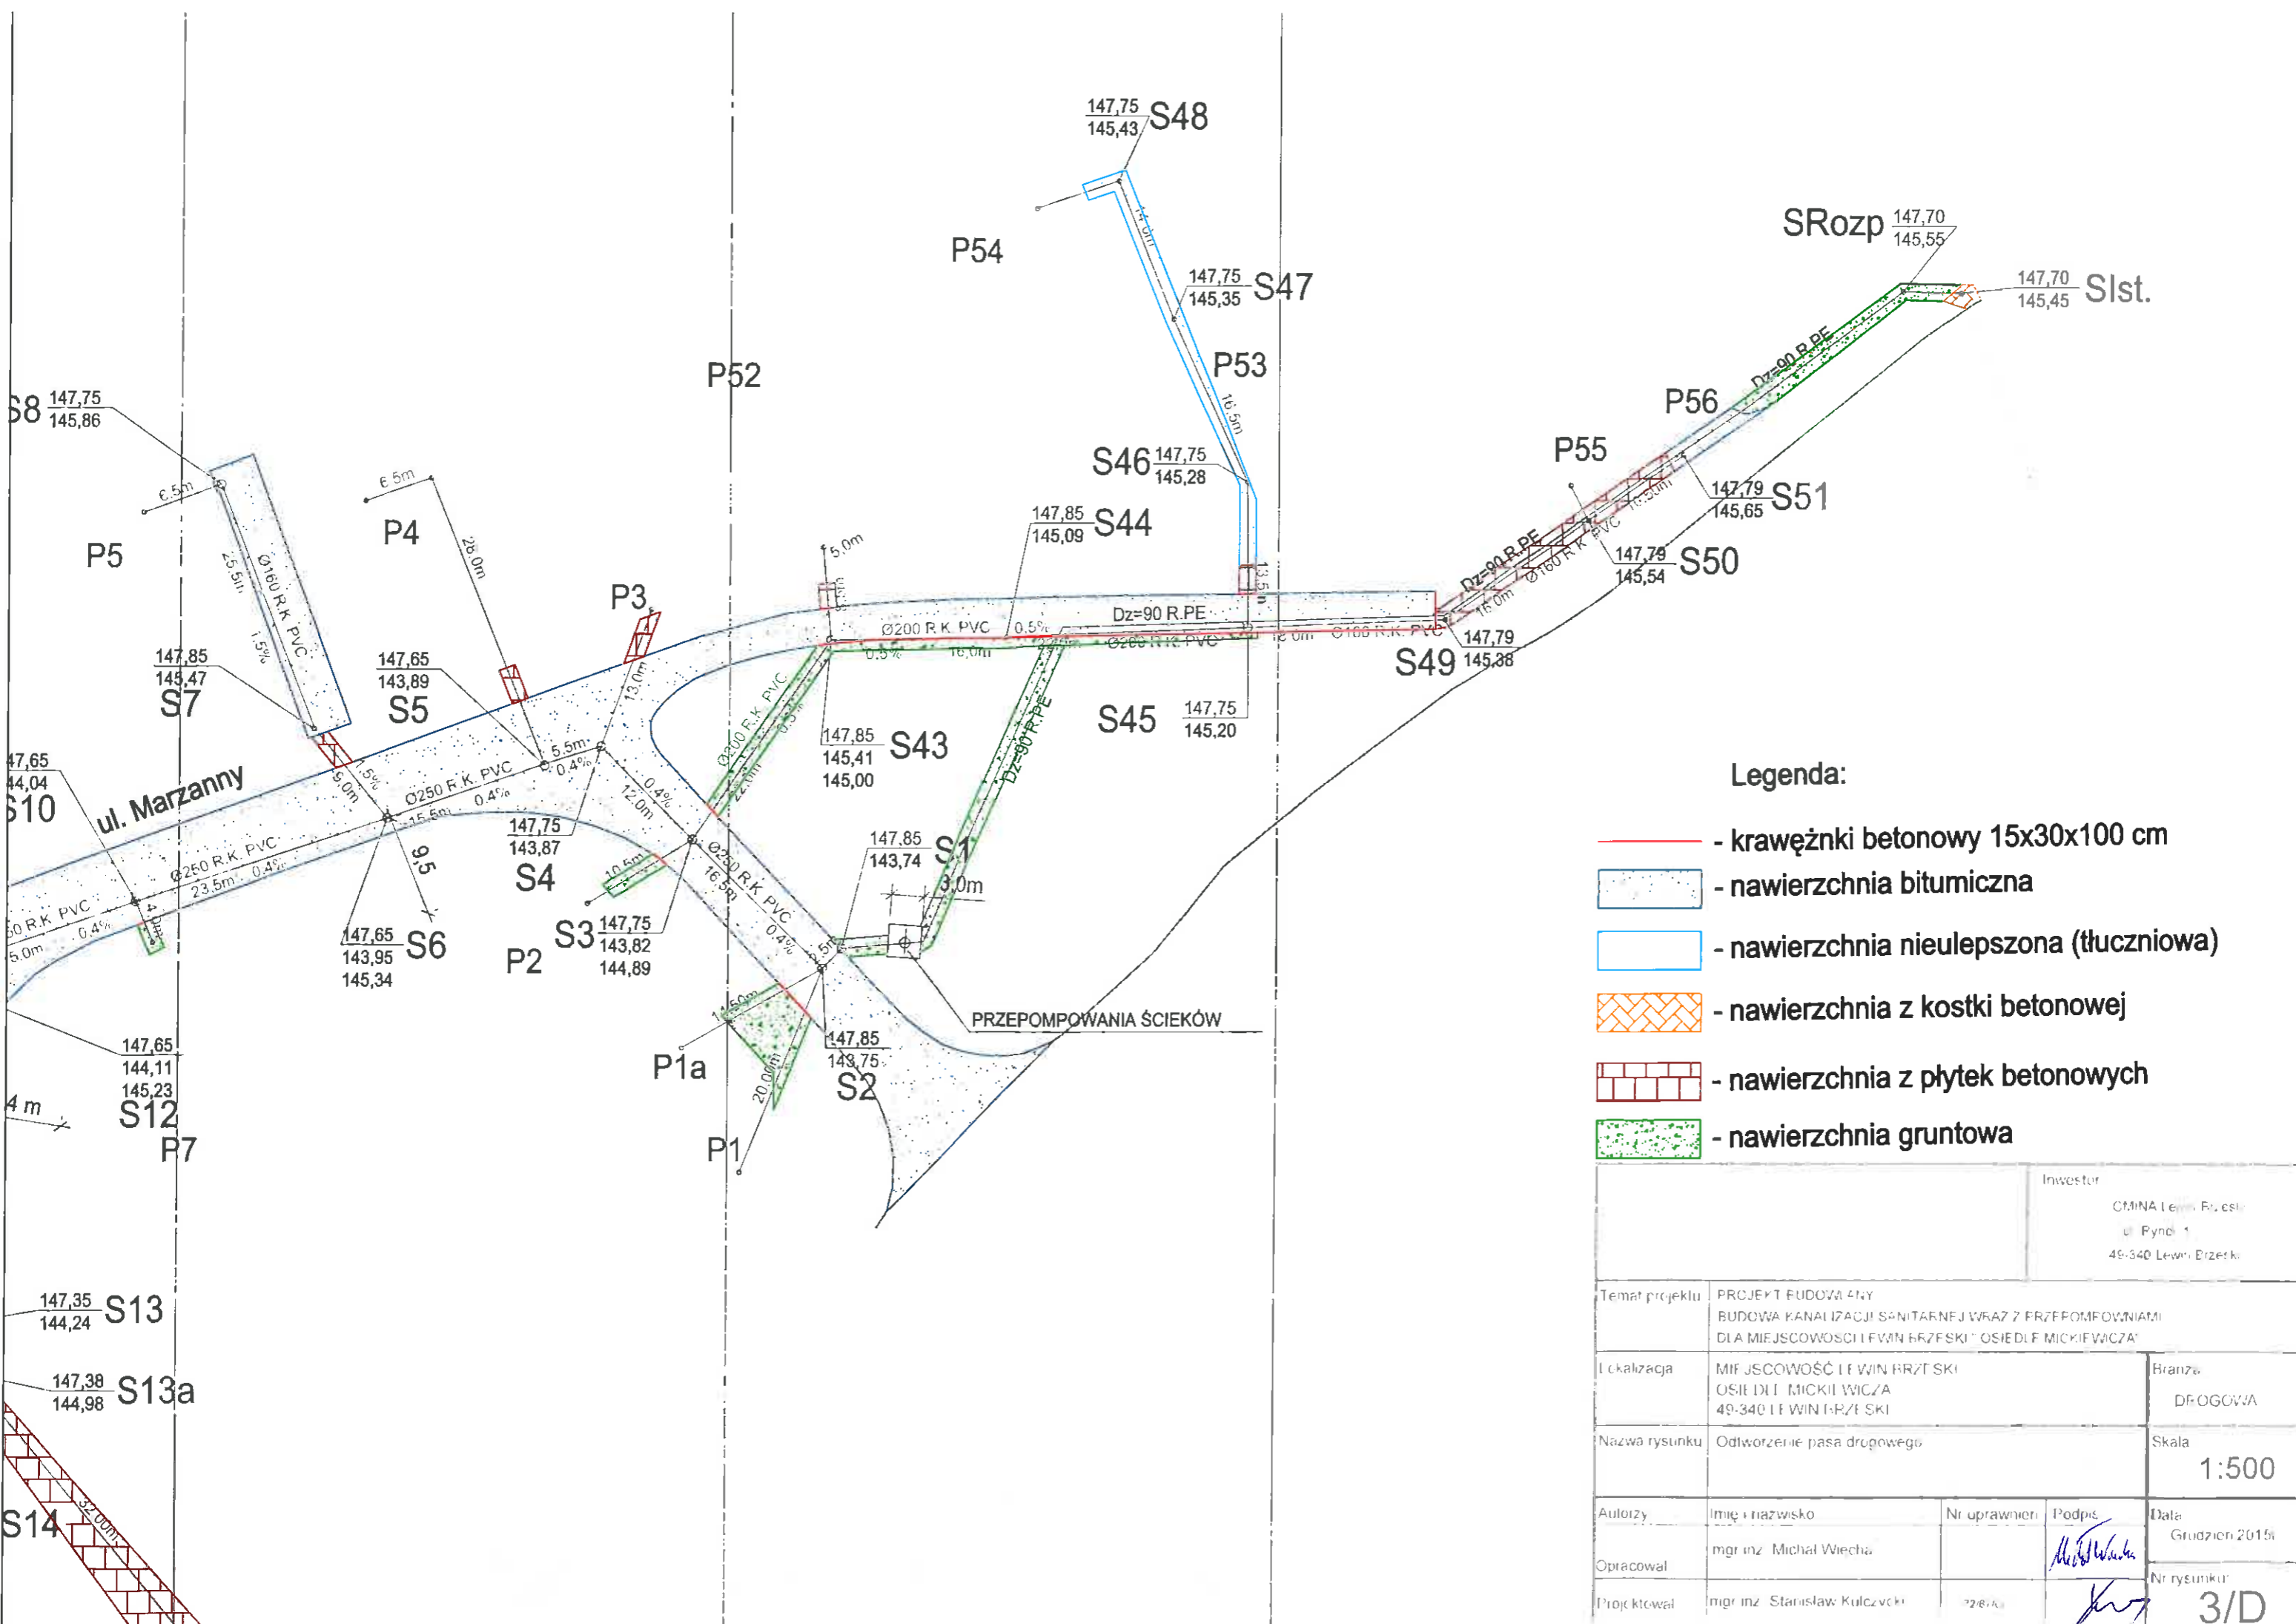

Legenda:

- - krawężniki betonowy 15x30x100 cm
- nawierzchnia bitumiczna
- nawierzchnia nieulepszona (tłuczniowa)
- nawierzchnia z kostki betonowej
- nawierzchnia z płytek betonowych
- nawierzchnia gruntowa

		Inwestor		
		GMINA LEWIN BRZESKI ul. Pynki 1 49-340 Lewin Brzeski		
Temat projektu	PROJEKT BUDOWY BUDOWA KANALIZACJI SANITARNEJ WRAZ Z PRZEPOMPOWNIAMI DLA MIEJSCOWOŚCI LEWIN BRZESKI "OSIEDLE MICKIEWICZA"			
Uczniaczka	MIEJSCOWOŚĆ LEWIN BRZESKI OSIEDLE MICKIEWICZA 49-340 LEWIN BRZESKI	Branża		DEKORACJA
Nazwa rysunku	Odtworzenie pasa drogowego	Skala		1:500
Autorzy	Imię i nazwisko	Nr uprawnień	Podpis	Data
Opracował	mgr inż. Michał Wiecha		<i>Michał Wiecha</i>	Grudzień 2015r.
Projektował	mgr inż. Stanisław Kulczewski		<i>Stanisław Kulczewski</i>	Nr rysunku
				3/D