

gmina: Lewin Brzeski
Dzieńb: Skorooszyc
Nr sekcji: 463/42-194,242
Skala 1:500

MAPA JEDNOSTKOWA DO CELÓW PROJEKTOWYCH -
MAPA JEDNOSTKOWA DO CELÓW PROJEKTOWYCH -

ARKUSZ 9

Arkusz 8,7

ARKUSZ 10

Arkusz 13,14


Przedstawiona sie za amnistrysty dokumentu zostal opracowanymi wyniki prace geodezyjnych i kartograficznych ktorych rezultaty zawieraja operatorem informacji wyposawy dla ewidencji malarlow państwowego zasobow geodezyjnych i kartograficznych Opis projektu: SANITARNY WRAZ Z PRZEPOMPOWNIANI PROJEKTOWY 1:500, STACJA WZDROZNA Gmina: LEWIN BRZESKI Numer sekcji: 463/42-194,242 Skala: 1:500		SAROSH BRZESKI P1301.2015.258 23.02.2015	
--	--	--	--

Lewin Brzeski 14-02-2015

Mapa jest umieszczeniem w tym celu, aby nie
byla wykorzystywana do celow innych niz
te, dla jakich byla stworzona i nie powinna
byc wykorzystywana do celow niezgodnych
z jej przeznaczeniem.

USŁUGI GEODEZYJNE - GEODAZI
49-341 Lewin Brzeski, ul. Dzierżyna
tel. 501 324 905
NIP: 741-129-71-6 REGON: 531779

GEODZIA IPE-MINIONY
Pracownia: 735
Ul. Zwał 735

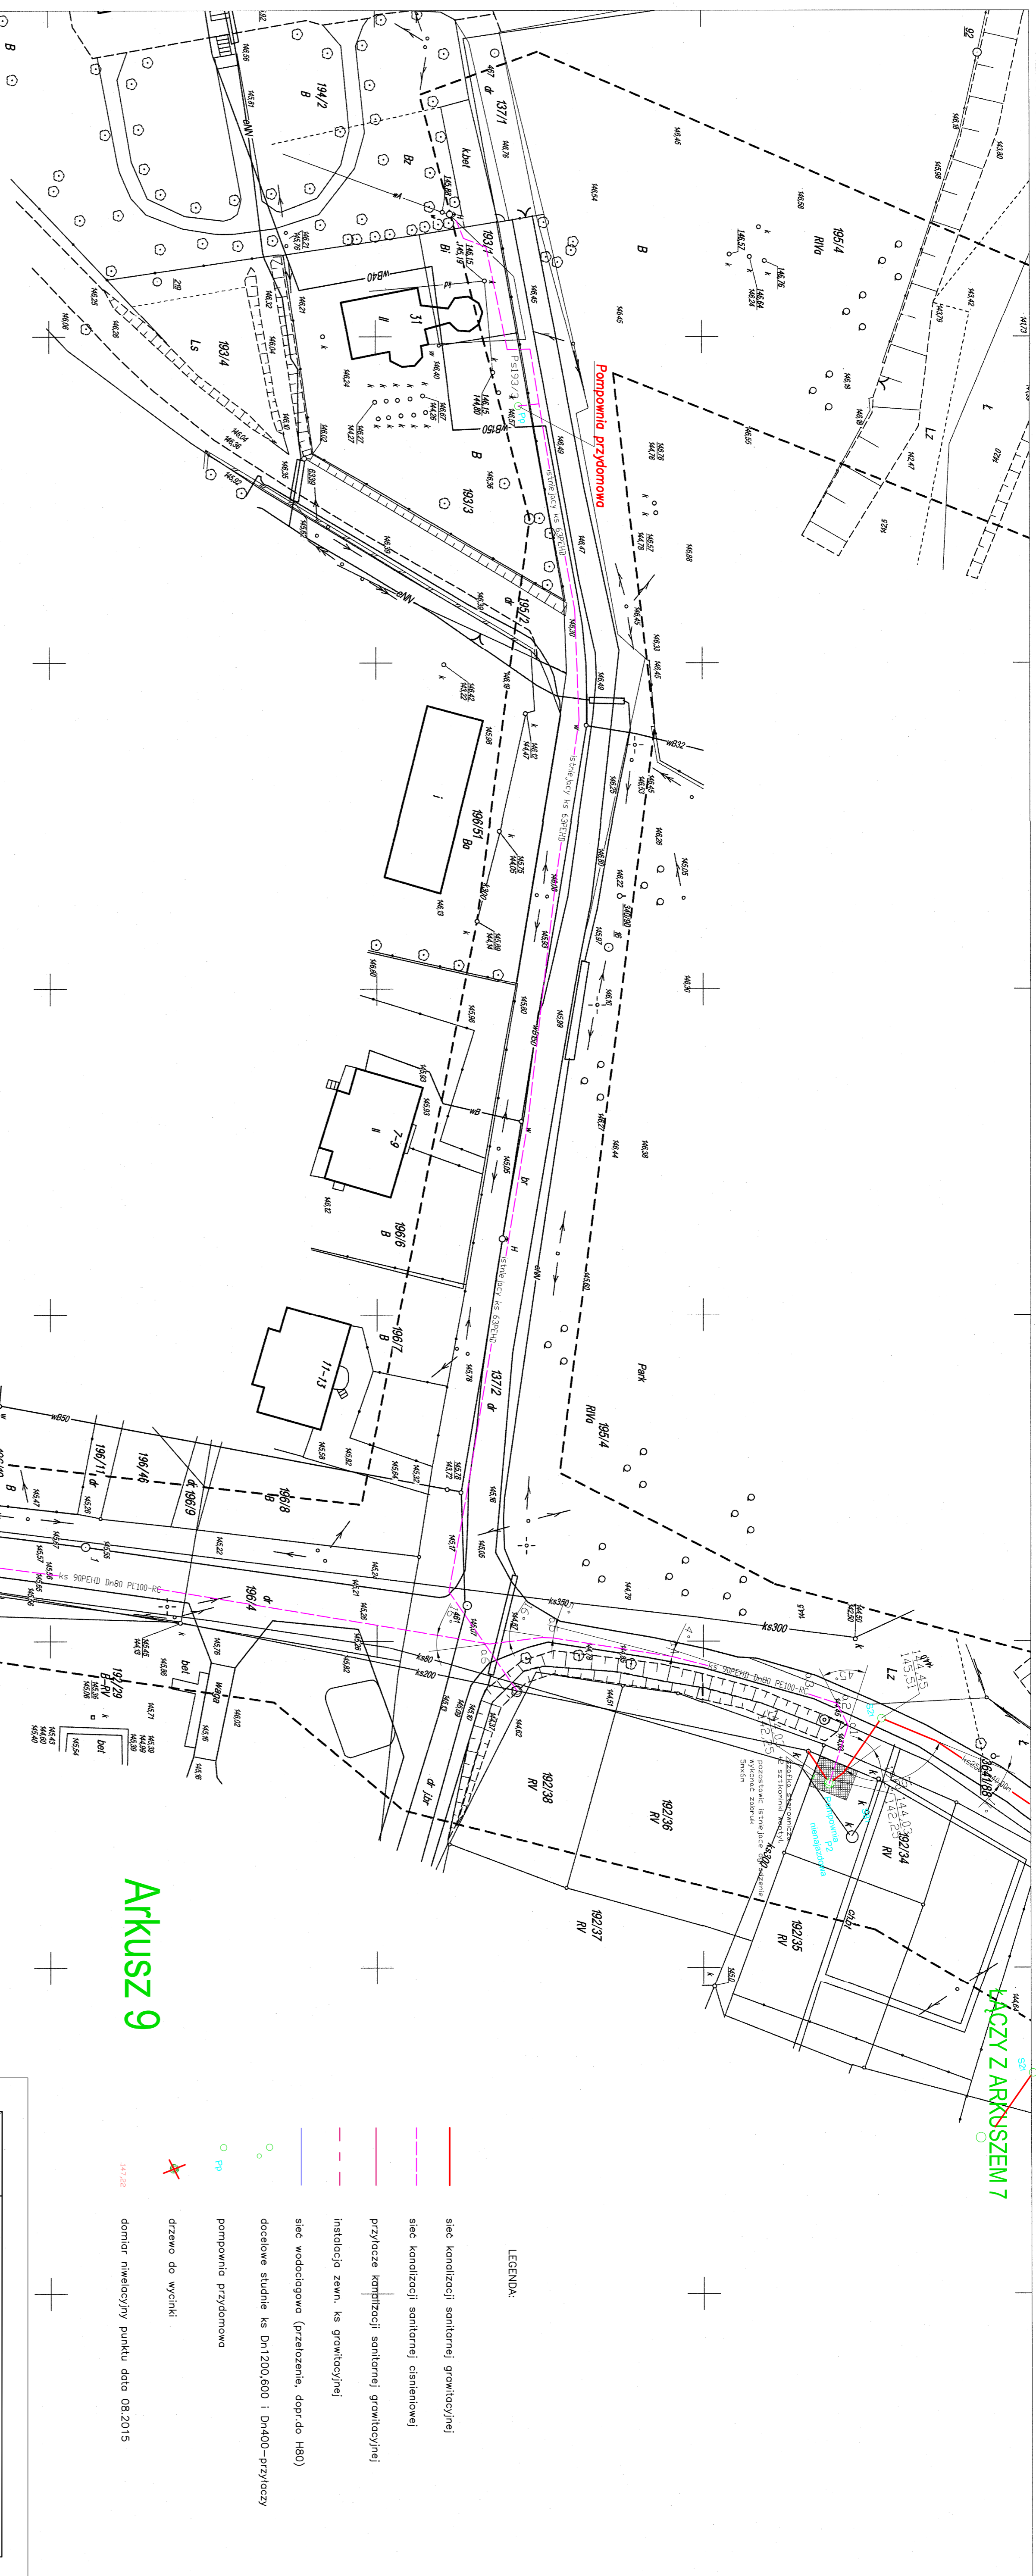

ARKUSZ 9

Zakład Usług Instalacyjnych MINISTAL Brzeg Marta Sudoł			
INWESTOR: 49-300 Brzeg, ul. Poznańska 22 kontakt: tel. (77)416 40 78; 606-45-54-73 msudol@op.pl			
Gmina Lewin Brzeski Urząd Miejski, Lewin Brzeski ul. Rynek 1, 49-340 Lewin Brzeski			
NAZWA INWESTYCJI: BUDOWA KANALIZACJI SANITARNEJ WRAZ Z PRZEPOMPOWNIANI DLA MIEJSCEWOSCI SKOROOSZYCZ I CHROSCINA			
PLAN SYTUACYJNY		BRANZA sanitarno	
KANALIZACJA SANITARNA STUDCINA - m.s.korogaszcz arkusz nr9		TYTUŁ PBW	
		DATA 10.2015	
		SKALA 1:500	
Projektant mgr inż. Marek Stępczyk		Nr projektu	
Opisowo mgr inż. Marta Sudoł		Projekt	
Sprawdził mgr inż. Leszek Preiborow			
<small>PROJEKTOWANA PRZEZ ARKUSZEM 14 ZOBACZYĆ W NIM WSKAZANIE WYMIARÓW I WŁAŚCIWYCH POCZĄTKI I KOŃCZĄCYCH LINII KANALIZACJI PRZEZNACZONE DO WYKONANIA W SKALU 1:500 ZOBACZYĆ W NIM WSKAZANIE WYMIARÓW I WŁAŚCIWYCH POCZĄTKI I KOŃCZĄCYCH LINII KANALIZACJI</small>			
		NR PROJEKTU S7	

- LEGENDA:
- siec kanalizacji sanitarnej grzewczej
 - siec kanalizacji sanitarnej ciekawej
 - przylocznie kanalizacji sanitarnej grzewczej
 - instalacje zewn. ks grzewczej
 - siec wodociągowa (przezezenie, dopr. do H80)
 - docelowe studnie ks Dn120,600 i Dn400-przylocznie
 - pompownia przydomowa
 - drzewo do wycinki
 - demtir niwielicyjny punktu data 08.2015

ŁĄCZY Z ARKUSZEM 7

ŁĄCZY Z ARKUSZEM 14