# Arkusz 11

ŁĄCZY Z ARKUSZEM 10

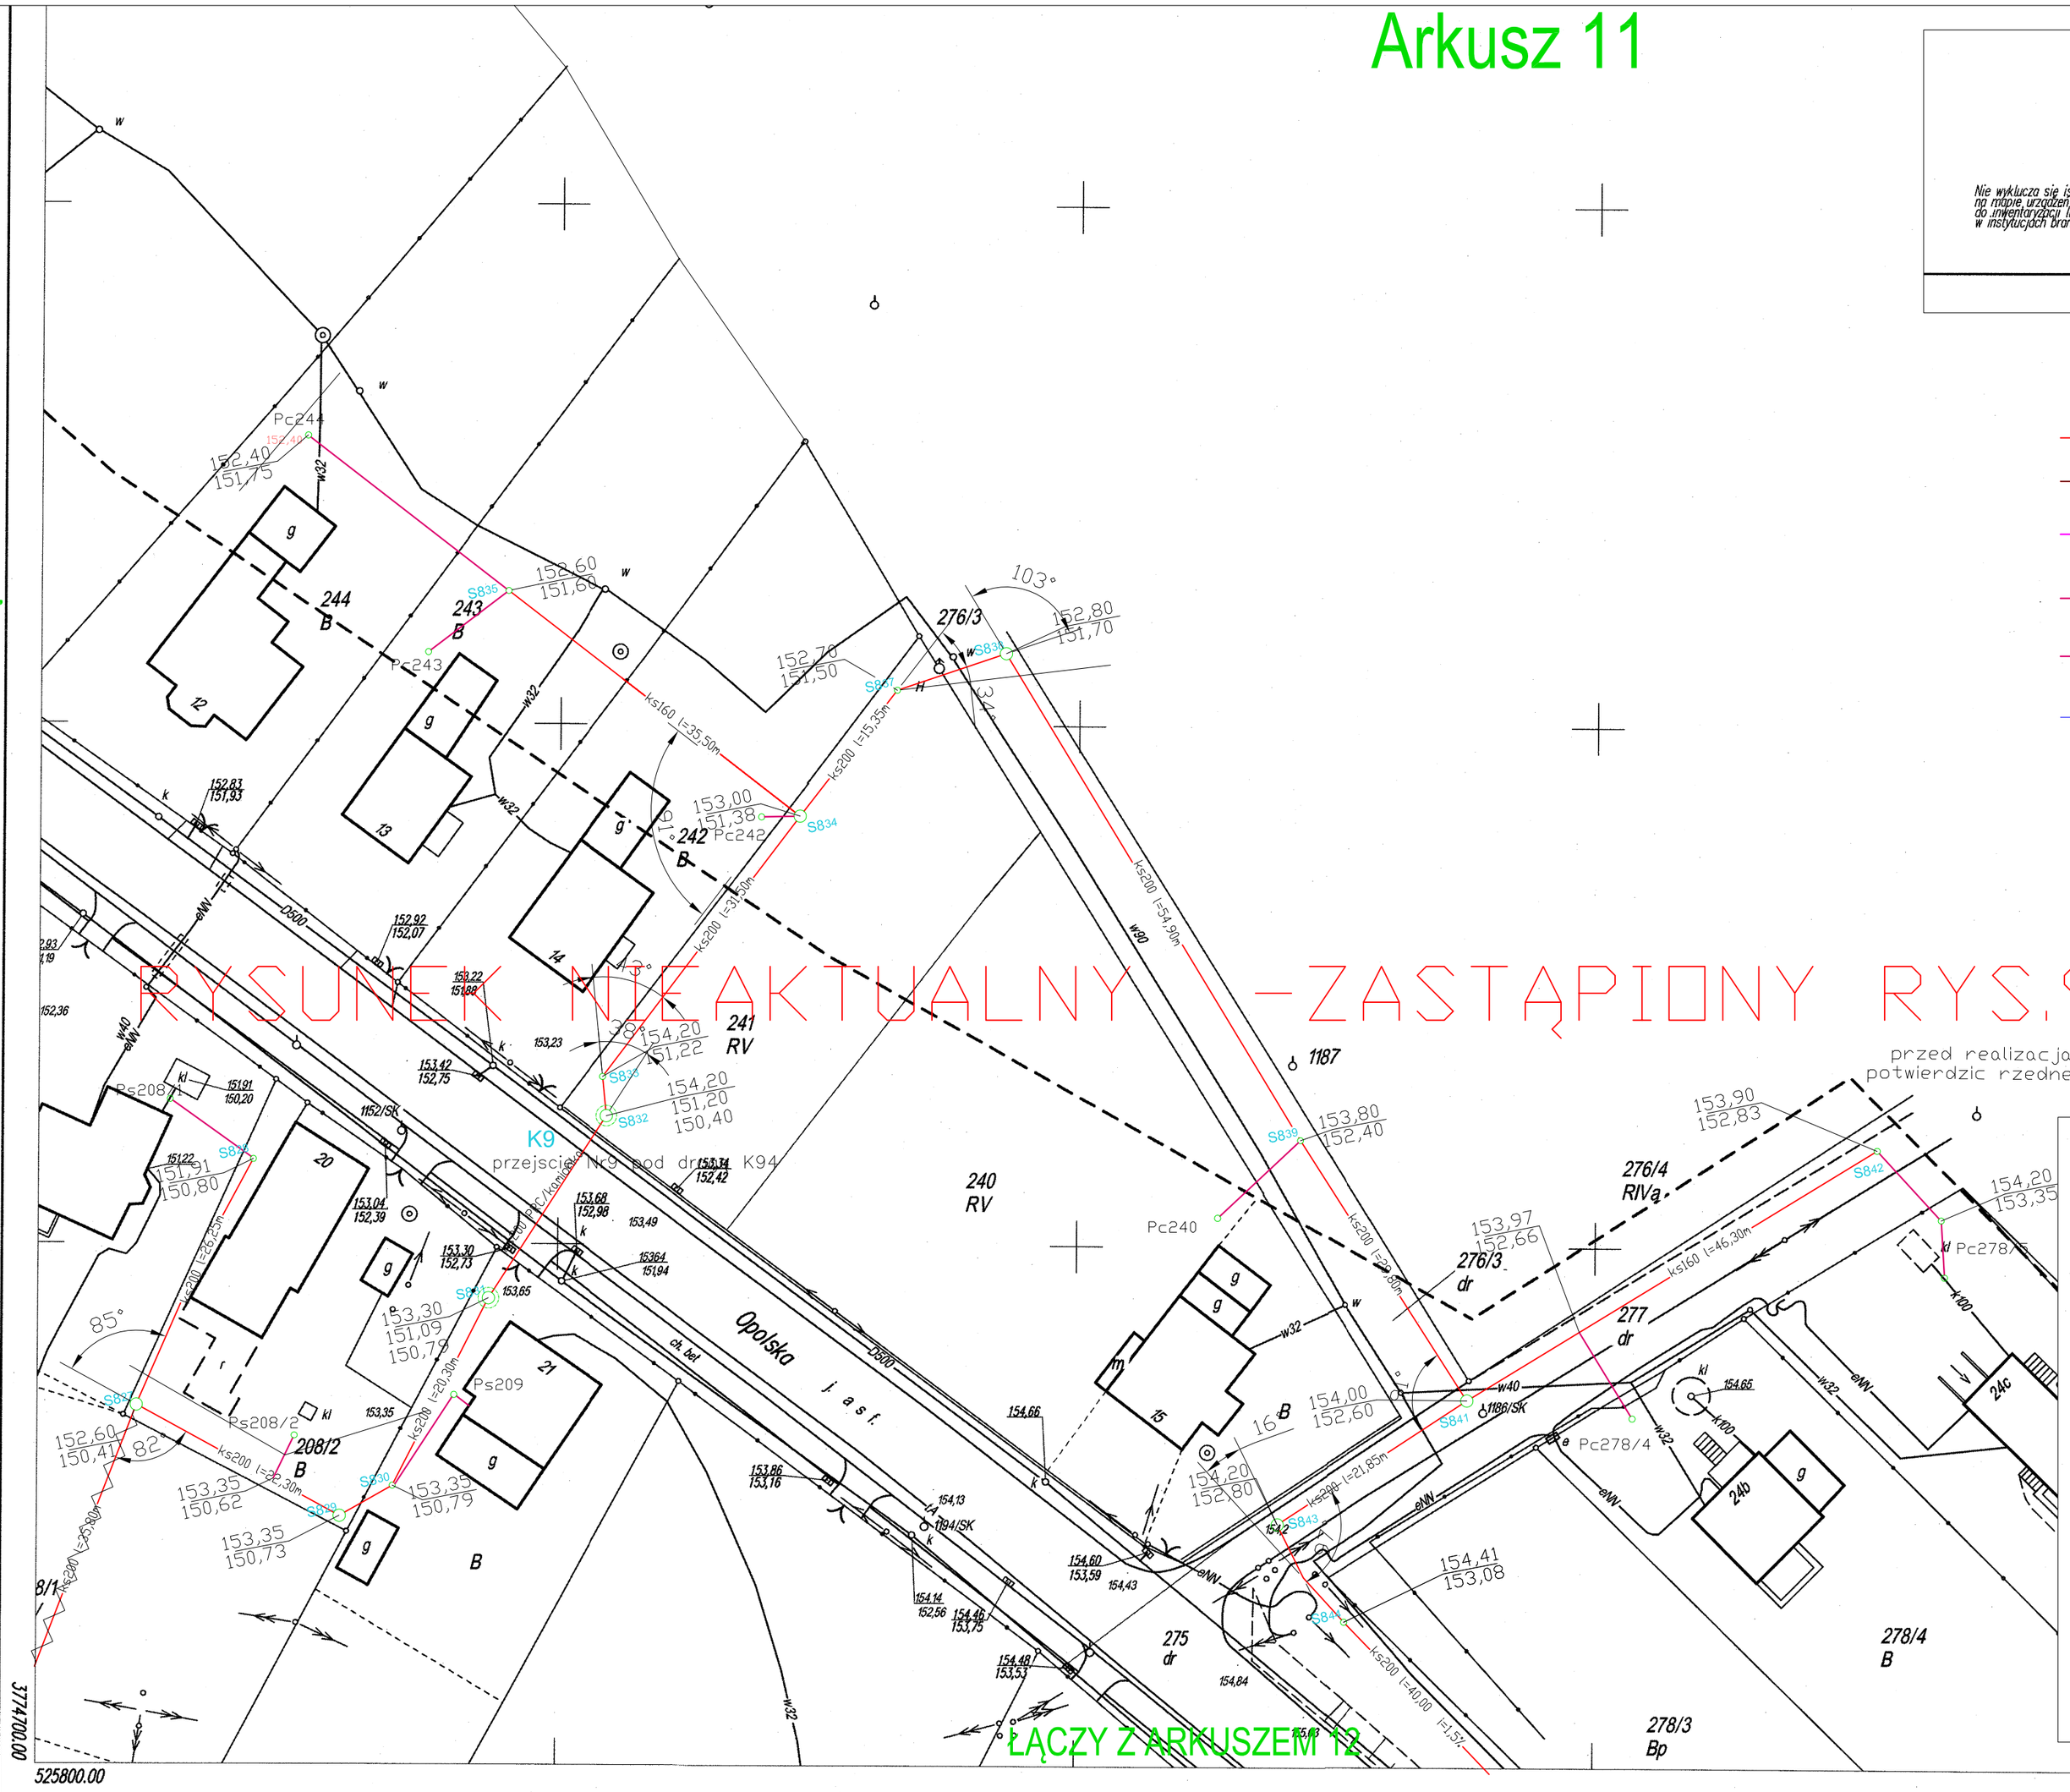


Nie wyklucza się istnienia w terenie innych nie wykazanych na mapie urządzeń podziemnych, które nie były zgłoszone do inwentaryzacji lub o których brak jest informacji w instytucjach branżowych.

GEODETA UPRAWNIONY
Franciszek Kapka
Upr. Zaw. 1325

...GI GEODEZYJNE "GEORAD"
Radosław Wierzba
...Lewin Brzeski, ul. Okrzei 6
tel. 501 324 906
...136-71-46 REGON: 532174060

LEGENDA:

- sieć kanalizacji sanitarnej grawitacyjnej
- sieć ks– rezygnacja –korekta trasy
- sieć kanalizacji sanitarnej cisnieniowej
- przyłacze kanalizacji sanitarnej grawitacyjnej
- instalacja zewn. ks grawitacyjnej
- sieć wodociagowa (przełozenie, dopr.do H80)
- docelowe studnie ks Dn1200,600 i Dn400–przyłaczy
- studnie przewiertowe – nadawcze Dn2000, zapuszczane z wypełnieniem docelowym: betonową studnią Dn1200
- drzewo do wycinki
- domiar niwelacyjny punktu data 08.2015

RYSUNEK NIEAKTUALNY –ZASTĄPIONY RYS.9A w tomie 1/1

przed realizacja potwierdzic rzedne terenu

Zakład Usług Instalacyjnych MINSTAL Brzeg
Marta Sudak

PRACOWNIA: 49–300 Brzeg, ul. Poznańska 22
KONTAKT: tel. (77)416 40 78; 606–45–54–73 msudak@op.pl

INWESTOR:
Gmina Lewin Brzeski
Urząd Miejski Lewin Brzeski
ul.Rynek 1, 49–340 Lewin Brzeski

NAZWA INWESTYCJI:
BUDOWA KANALIZACJI SANITARNEJ WRAZ Z PRZEPOMPOWNIAMI DLA MIEJSCOWOSCI SKOROGOSZCZ I CHRÓŚCINA

PLAN SYTUACYJNY
KANALIZACJA SANITARNA
SYTUACJA – m.Skorogoszcz arkusz Nr11

BRANŻA sanitarna
PBW
DATA: 10.2015
SKALA: 1:500

| Projektował | Imię i nazwisko | Nr uprawnień: | Podpis: |
|---|---|---|---|
| Projektował | mgr inż. Marek Starczyk | | |
| Opracował | mgr inż. Marta Sudak | | |
| Sprawdził | mgr inż. Leszek Preisnar | | |

PRZED PRZYSTĄPIENIEM DO PRAC WSZYSTKIE WYMIARY NALEŻY SPRAWDZIĆ W NATURZE. ZASTRZEGA SIĘ PRAWO NIEZGODNOŚCI Z STANEM FAKTYCZNYM WYNIKAJĄCYCH Z BRAKÓW DOMIARÓW GEODEZYJNYCH.W PRZYPADKACH WĄTPLIWYCH NALEŻY SIĘ SKONSULTOWAĆ Z PROJEKTANTEM PRAWA AUTORSKIE ZASTRZEŻONE. KOPIOWANIE BEZ ZGODY PROJEKTANTA ZABRONIONE

NR RYSUNKU S9

gmina: Lewin Brzeski
Obręb: Skorogoszcz
Nr sekcji: 463–442–251
Skala 1:500

MAPA JEDNOSTKOWA DO CELÓW PROJEKTOWYCH –

1. Mapa rastrowo–wektorowa opracowana w technologii numerycznej w środowisku Mikromap na podstawie matrycy mapy zasadniczej.
2. Układ współrzędnych 1965 strefa 4.
3. Poziom odniesienia "Kronsztadt".
4. Treść wektorowa opracowana wg instrukcji K–1

ARKUSZ 11 | Arkusz 5,6 | Arkusz 10 | Arkusz 12

Poświadcza się,że niniejszy dokument został opracowanyw wyniku prac geodezyjnych i kartograficznych,których rezultaty zawiera operattechniczny wpisany do ewidencji materiałów państwowego zasobu geodezyjnego i kartograficznego

| | |
|---|---|
| Organ prowadzący państwowy zasób geodezyjny i kartograficzny | Starosta Brzeski |
| Identyfikator ewidencyjny materiału zasobu-operatu technicznego | P.1601.2015.258 |
| Data wpisania operatu technicznego do ewidencji materiałów zasobu | 23-02-2015 |
| Imię, nazwisko i podpis osoby reprezentującej organ | z up. STAROSTY Krystyna Machowicz Inspektor w Wydziale Geodezji i Gospodarki Nieruchomościami |

Lewin Brzeski 14–02–2015