
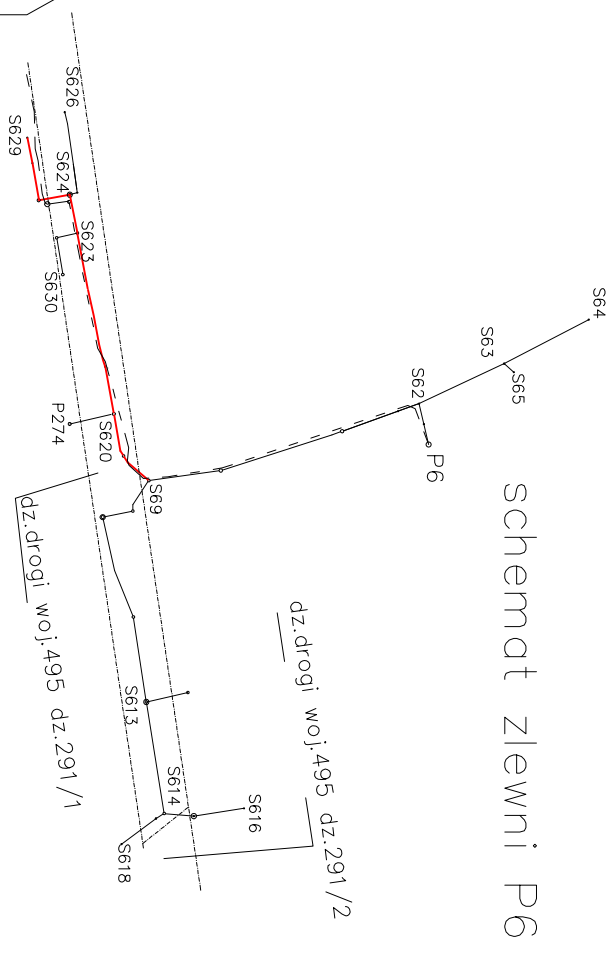


Należy na etapie przedwykonawczym potwierdzić w trakcie tyczenia pomiar niwelacyjny powierzchnię terenu, na jego podstawie dokonać korekty wyliczeń wartości wysokości projektowanych studni.

teren dz.drogi wojewódzkiej 495 dz.291/1

przewiert NrW/20

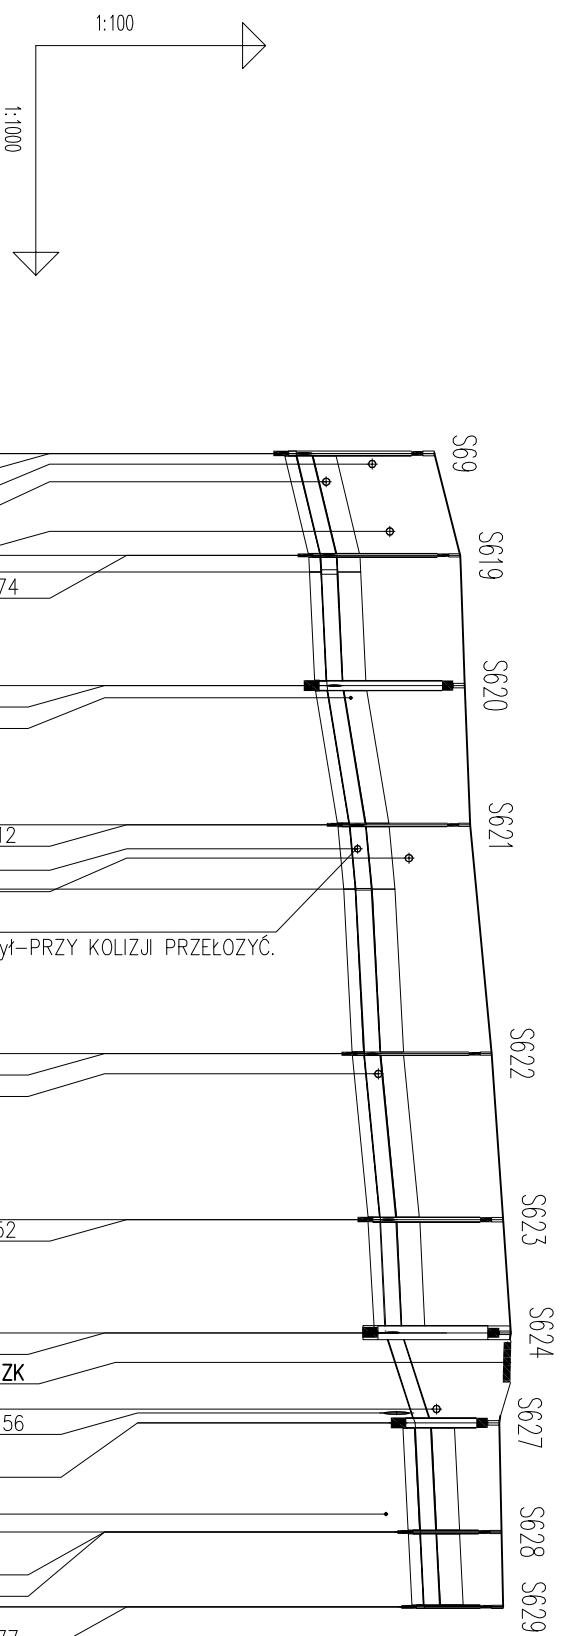

POZIOM PORÓWNAWCZY		138,00 m n.p.m.	
RZĘDNA TERENU ISTN.		148.20	148.24
RZĘDNA DNA KANAKLU		146.40	146.43
ZAGŁĘBIENIE DNA KANAKLU		1.80	1.81
PODSYPKA		0.15	0.15
SPADKI, DŁUGOŚCI		24‰ / 13.0	4.7‰ / 15.0
ŚREDNICA, MATERIAŁ		200 PVC L=127.0m	
KĄTY POZIOME		49.0°	0.0°
KĄTY PIONOWE		1.4°	-1.09°
WYKOPY		wykop o śc.pionowych s=0,9m	
ODLEGŁOŚCI		0.0	13.0
HEKTOMETRY		S69	S619

PRZED ROZPOCZĘCIEM WYKOPÓW USTALIĆ LOKALIZACJĘ PRZEWODÓW KOLIZYJNYCH, POSTĘPOWAĆ ZGODNIE Z UZGODNIENIAMI BRANŻOWYMI, PZUO I OBOWIĄZUJĄCYMI I ZASADAMI WIEDZY TECHNICZNEJ

KOLIZJE Z PRZEWODEM WODY WRYSONAWO PRZY ZAKAŻENIU JEJ POKOŻENIA 1,5MPt. W PRZYPADKU POTWIERDZENIA KOLIZJI PRZEWODY WODY ZLECIĆ DO PRZEŁOŻENIA SŁUŻBOM HYDRO-LEW

PRZEJŚCIA POD DERRGAMI MET.PRZEWIERTU/PRZECISKU STEROWANEGO R.PRZEWODOWE POLIMEROBETON PRZECISK.LUB ZAMIENNE

Zakład Usług Instalacyjnych MINSTAL Brzeg Marta Suddak		PRACOWNIA: 49-300 Brzeg, ul. Poznańska 22	
KONTAKT:		tel. (77)416 40 78; 606-45-54-73 msuddak@op.pl	
INWESTOR: Gmina Lewin Brzeski Urząd Miejski Lewin Brzeski ul.Rynek 1, 49-340 Lewin Brzeski			
NAZWA INWESTYCJI: BUDOWA KANALIZACJI SANITARNEJ WRAZ Z PRZEPOMPOWNIAMI DLA MIEJSCOWOŚCI SKOROGOSZCZ I CHRÓŚCINA			
PROFIL kanalizacji sanitarnej odcinek S69-S629 PRZEWIERT W/20 CHRÓŚCINA – projekt kanalizacji sanitarnej i deszczowej w pasie drogi wojewódzkiej 495 dz.291/1 i 291/2		BRANŻA sanitarna	
Projektował		mgr inż. Marek Starczyk	
Opracował		mgr inż. Marta Suddak	
Sprawdził		mgr inż. Leszek Preisnar	
Podpis:		1:100/1000	
Skala:		S/P6/P2	
nr rysunku		S/P6/P2	

PRZED PRZYSTĄPIENIEM DO PRAC WSZYŚTNE WYMAGANE SPRAWDZIĆ W NATURZE
ZASTRZEGA SIĘ PRAWO NIEZGODNOŚCI Z STANEM FAKTYCZNYM WYKONAWCZYCH ZBRAKÓW
DOMARÓW GEODEZYJNYCH W PRZYPADKACH WATPIWYCH NALEŻY SIĘ SKONSULTOWAĆ Z PROJEKTANTEM
BRAMA AUTORSKIE ZASTRZEŻENIE. KORBOWANIE BEZ ZGODY PROJEKTANTA ZABRONIONE